


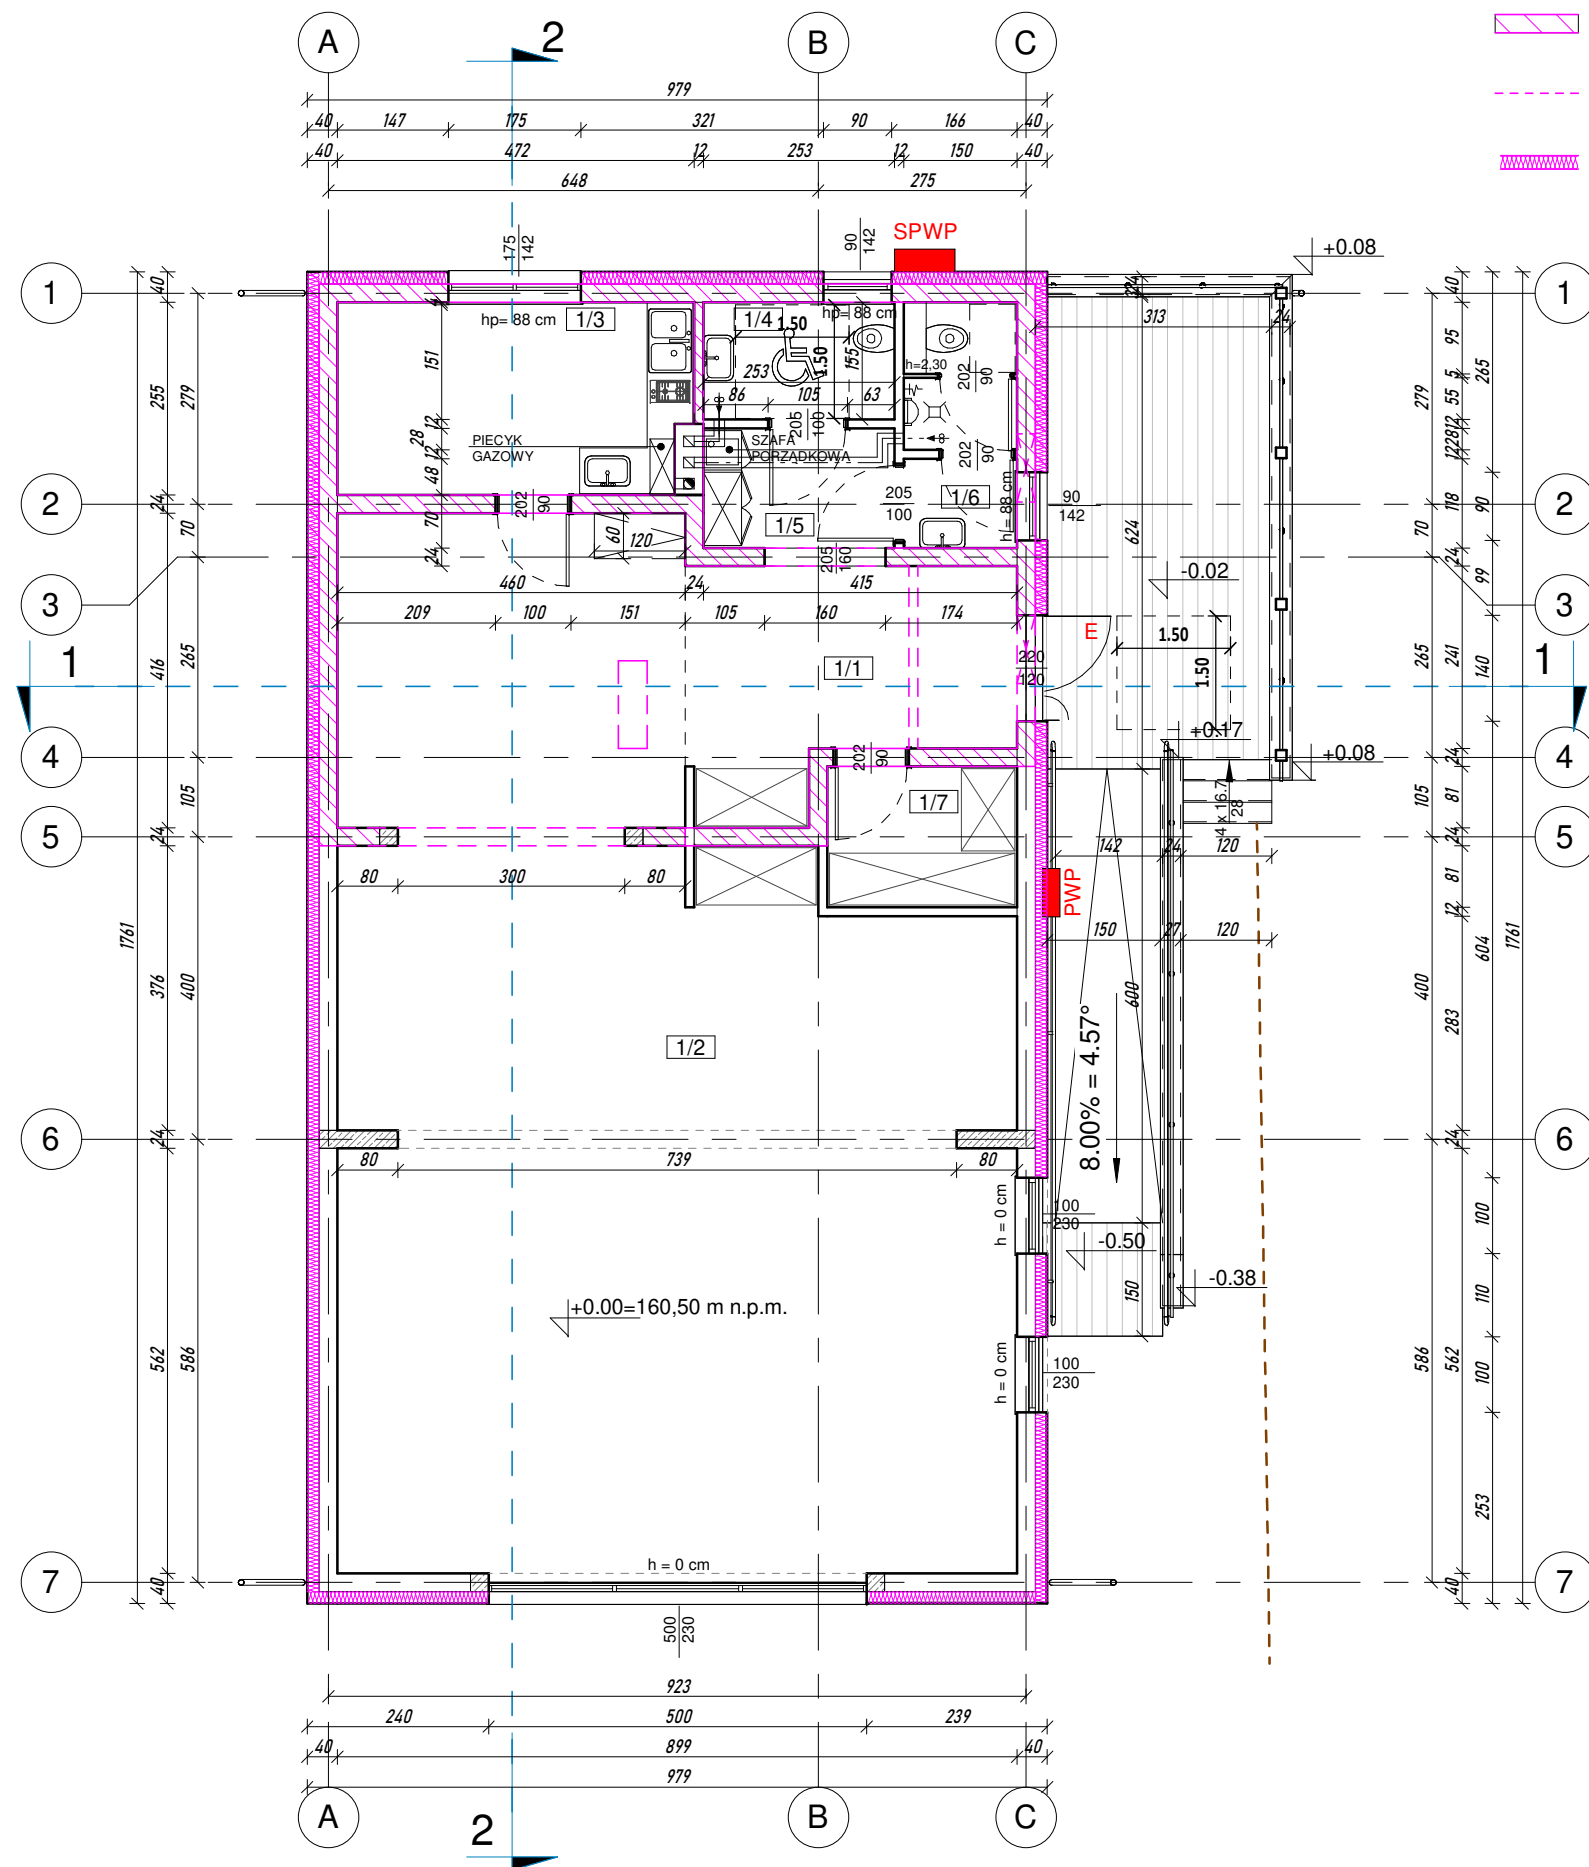

ZESTAWIENIE POMIESZCZEŃ NOWYCH		
Numer	Nazwa	Powierzchnia
00 PARTER		
1/1	Przedsiónek	12.19 m ²
1/2	Sala	103.41 m ²
1/3	Pom. socjalne	11.79 m ²
1/4	WC dla niepełnosprawnych (damskie)	3.92 m ²
1/5	Przedsiónek WC	4.00 m ²
1/6	WC męskie	4.88 m ²
1/7	Szatnia	4.67 m ²
		144.86 m ²
		144.86 m ²

Pieczętka rzeczoznawcy ds zabezpieczeń przeciwpożarowych

Pieczętka rzeczoznawcy ds sanitarnohigienicznych



PROJEKTY KOMERCYJNE SP. Z O.O.
26-600 Radom, ul. Kanałowa 10/12 lok. 103
tel. (48) 307 03 19
e-mail: biuro@projektykomercyjne.pl

Nazwa inwestycji	ZMIANA SPOSOBU UŻYTKOWANIA BUDYNKU MIESZKALNEGO NA BUDYNEK ŚWIETLICY WIEJSKIEJ WRAZ Z JEGO ROZBUDOWĄ I PRZEBUDOWĄ	
Branża	ARCHITEKTURA	Stadium PROJEKT BUDOWLANY
Inwestor	Gmina Jedlnia Letnisko, ul. Radomska 43, 26-630 Jedlnia Letnisko	
Adres	dz. nr ewid. 224/8, obręb Wrzosów jednostka ewidencyjna Jedlnia Letnisko - gmina	Data 10.2022
Tytuł rysunku	RZUT PARTERU	Skala 1 : 100
Projektował	mgr inż. arch. Olga Pawłowska Nr upr. 431/SWOKK/2022; Nr ewid. SW-0334	Podpis
Nr rysunku	139_PB_1001	