


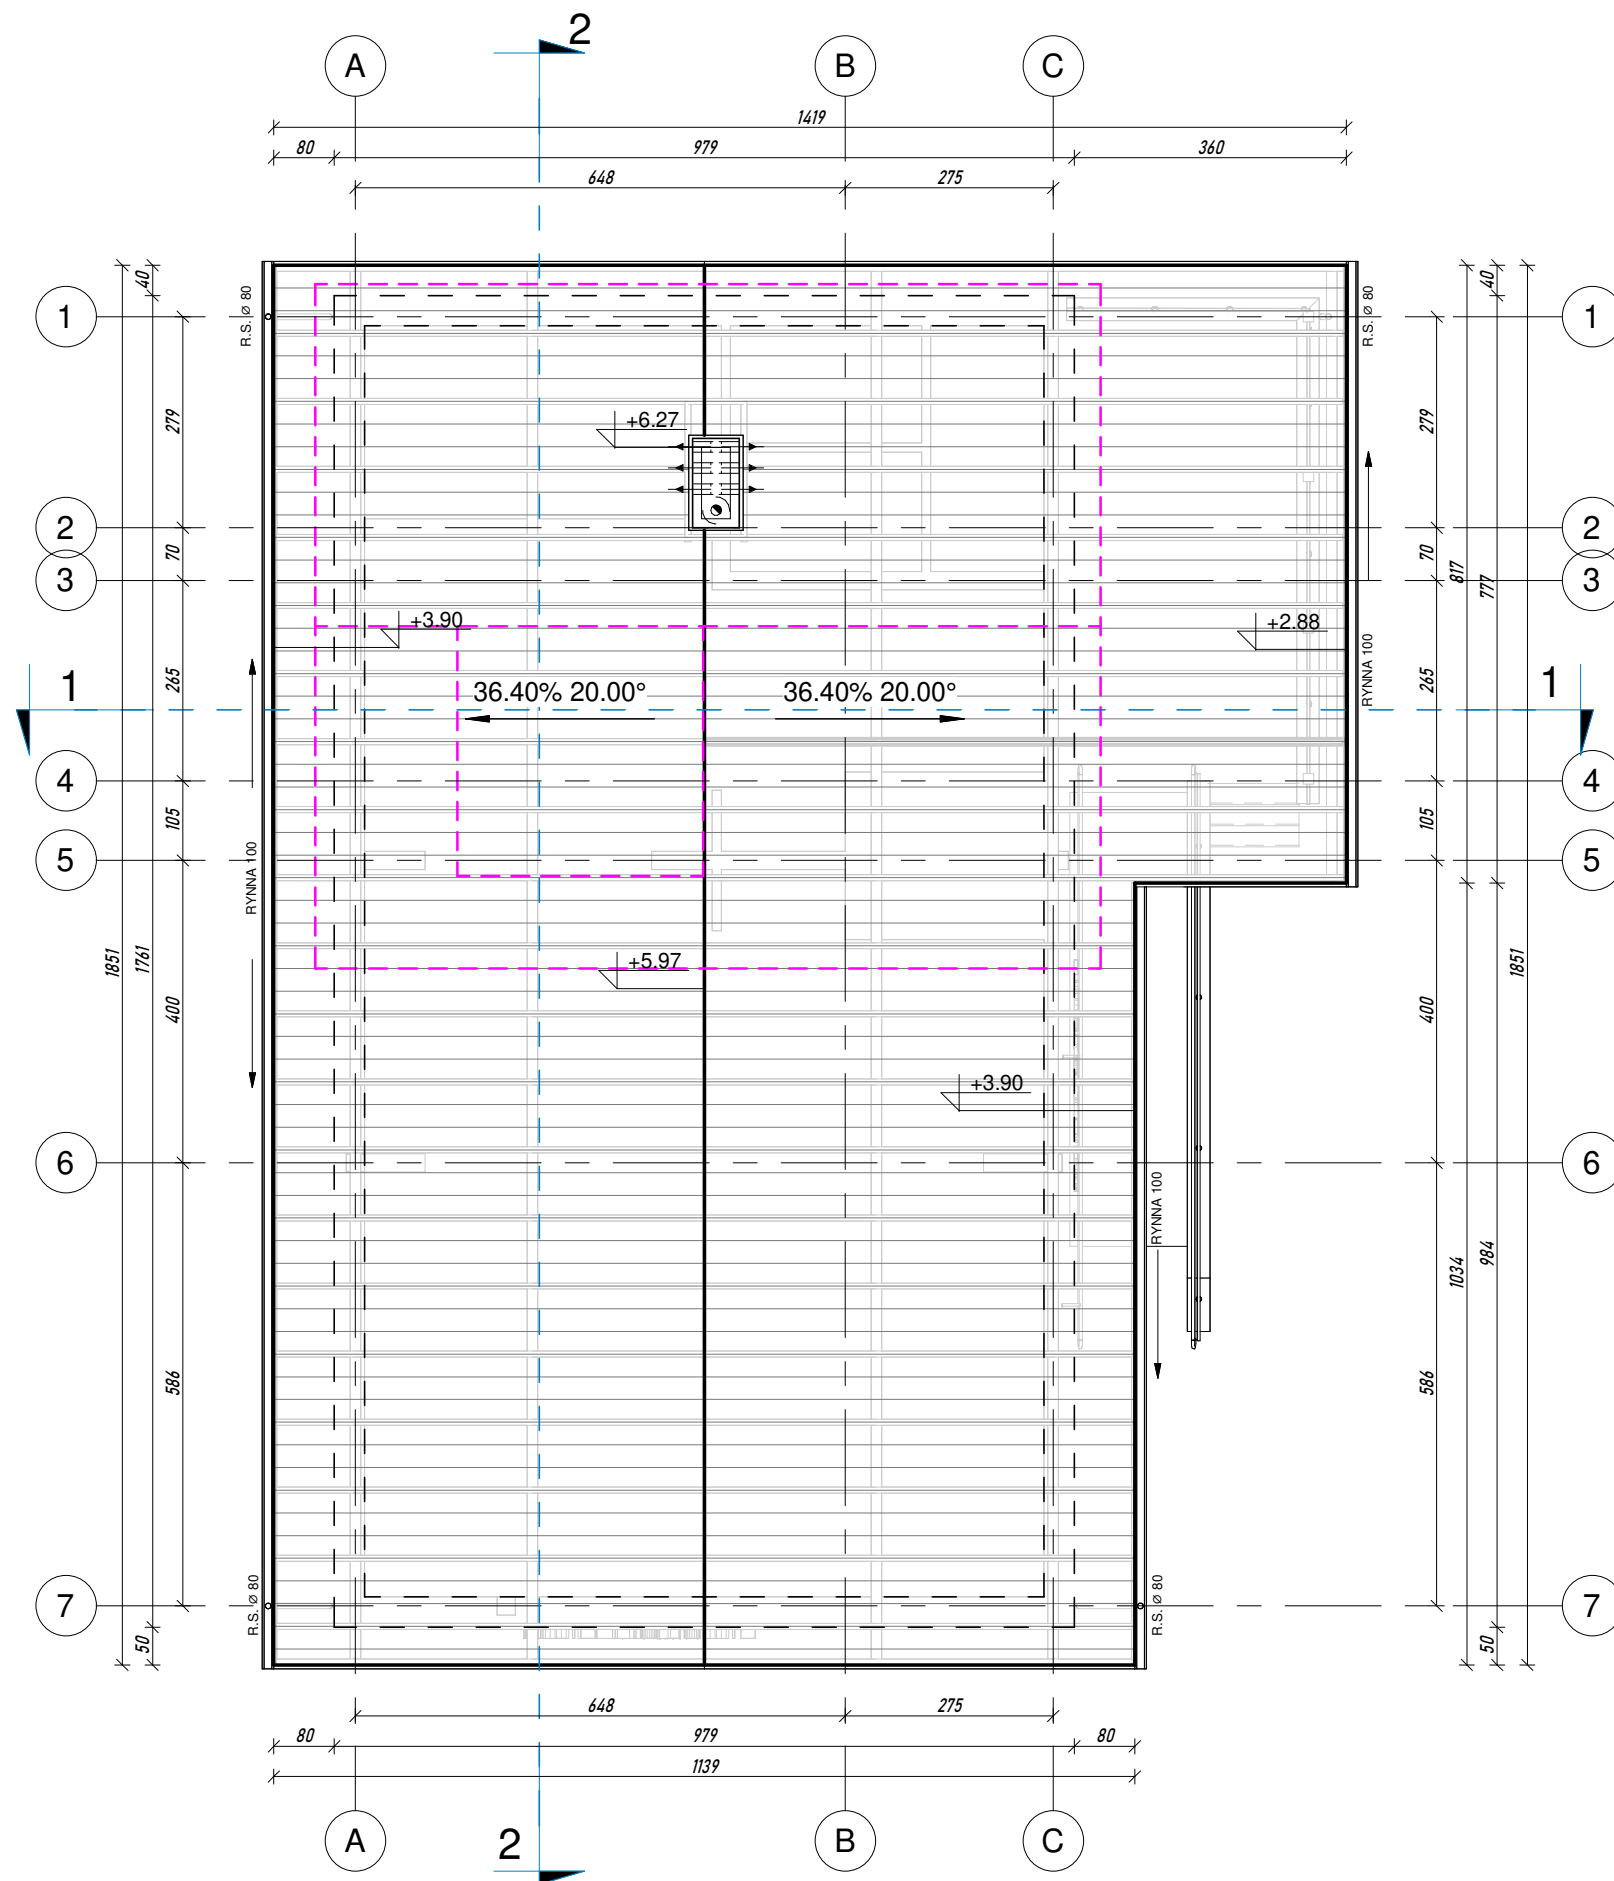

----- - ZARYS ISTNIEJĄCEGO
DACHU DO USUNIĘCIA

UWAGA!

1. PROJEKT ROZPATRYWAĆ ŁĄCZNIE Z PROJEKTEM KONSTRUKCYJNYM I ODPOWIEDNIMI PROJEKTAMI BRANŻOWYMI.
2. WSZYSTKIE INSTALACJE WYKONAĆ W OPARCIU O ZAŁĄCZONE PROJEKTY BRANŻOWE.
3. WSZYSTKIE PRZEGRODY WYKONAĆ ZGODNIE Z TECHNOLOGIĄ DANEGO MATERIAŁU.
4. WSZYSTKIE IZOLACJE POZIOME I PIONOWE ŚCIAN FUNDAMENTOWYCH ORAZ POSADZEK NA GRUNCIE POWINNY BYĆ POŁĄCZONE MIĘDZY SOBĄ, ZAPEWNIAJĄC SZCZELNOŚĆ WSZYSTKICH PŁASZCZYZN POZIOMYCH I PIONOWYCH.
5. ZASTOSOWANE MATERIAŁY I TECHNOLOGIE POWINNY POSIADAĆ WYMAGANE CERTYFIKATY I APROBATY TECHNICZNE WYMAGANE OBOWIAZUJĄCYMI PRZEPISAMI PRAWA BUDOWLANEGO.
6. CAŁOŚĆ PRAC BUDOWLANYCH I MONTAŻOWYCH NALEŻY WYKONAĆ POD NADZOREM ORAZ ZGODNIE Z WYTYCZNYMI DOSTAWCÓW WSZYSTKICH TECHNOLOGII, ZGODNIE Z NORMAMI I WARUNKAMI TECHNICZNYMI WYKONAWCY ORAZ ZASADAMI SZTUKI BUDOWLANEJ. NALEŻY PRZYJĄĆ ROZWIĄZANIA KOMPLEKSOWE Z GWARANCJĄ DOSTAWCY MATERIAŁÓW I TECHNOLOGII CO DO ŻYWOTNOŚCI I SZCZELNOŚCI CAŁEGO SYSTEMU POKRYCIA.
7. PRZED ZAMÓWIENIEM OKIEN, DRZWI, BRAM WJAZDOWYCH I ŚWIE TLIKÓW WYKONAWCA JEST ZOBOWIĄZANY WYKONAĆ POWYKONAWCZE POMIARY KONTROLNE OTWOROWANIA.
8. NALEŻY PRZYJĄĆ WYMIARY OKIEN I DRZWI ZGODNIE Z WYTYCZNYMI MINIMALNEGO "ŚWIATŁA" PRZEJŚCIA I UWZGLĘDNIĆ TECHNOLOGIĘ PRODUCENTA.
9. WSZELKIE WĄTPLIWOŚCI WYJAŚNIAĆ Z PROJEKTANTEM.
10. WSZELKIE ZMIANY WYMAGAJĄ AKCEPTACJI INWESTORA I PROJEKTANTA.
11. ZE WZGLĘDU NA BLISKOŚĆ BUDYNKU DO TERENU OZNACZONEGO JAKO "LS" WYMAGANIA DLA KLASY POŻAROWEJ BUDYNKU ZOSTAŁY PODNIESIONE O JEDNĄ KLASĘ I WYNOŚI "C"
12. WSZYSTKIE ELEMENTY MUSZĄ BYĆ ZGODNE Z WYMAGANIAMI KLASY ODPORNOŚCI POŻAROWEJ "C"



PROJEKTY KOMERCYJNE SP. Z O.O.
26-600 Radom, ul. Kanałowa
10/12lok. 103
tel. (48) 307 03 19
e-mail: biuro@projektykomercyjne.pl

		ZMIANA SPOSOBU UŻYTKOWANIA BUDYNKU MIESZKALNEGO NA BUDYNEK ŚWIETLICY WIEJSKIEJ WRAZ Z JEGO ROZBUDOWĄ I PRZEBUDOWĄ	
Nazwa inwestycji			
Branża		ARCHITEKTURA	Stadium PROJEKT BUDOWLANY
Inwestor	Gmina Jedlnia Letnisko, ul. Radomska 43, 26-630 Jedlnia Letnisko		
Adres	dz. nr ewid. 224/8, obręb Wrzosów jednostka ewidencyjna Jedlnia Letnisko - gmina		Data 10.2022
Tytuł rysunku	RZUT DACHU		Skala 1 : 100
Projektował	mgr inż. arch. Olga Pawłowska MA/029/09; Ewid. nr MA-2117		Podpis
Nr rysunku	139_PB_1002		