


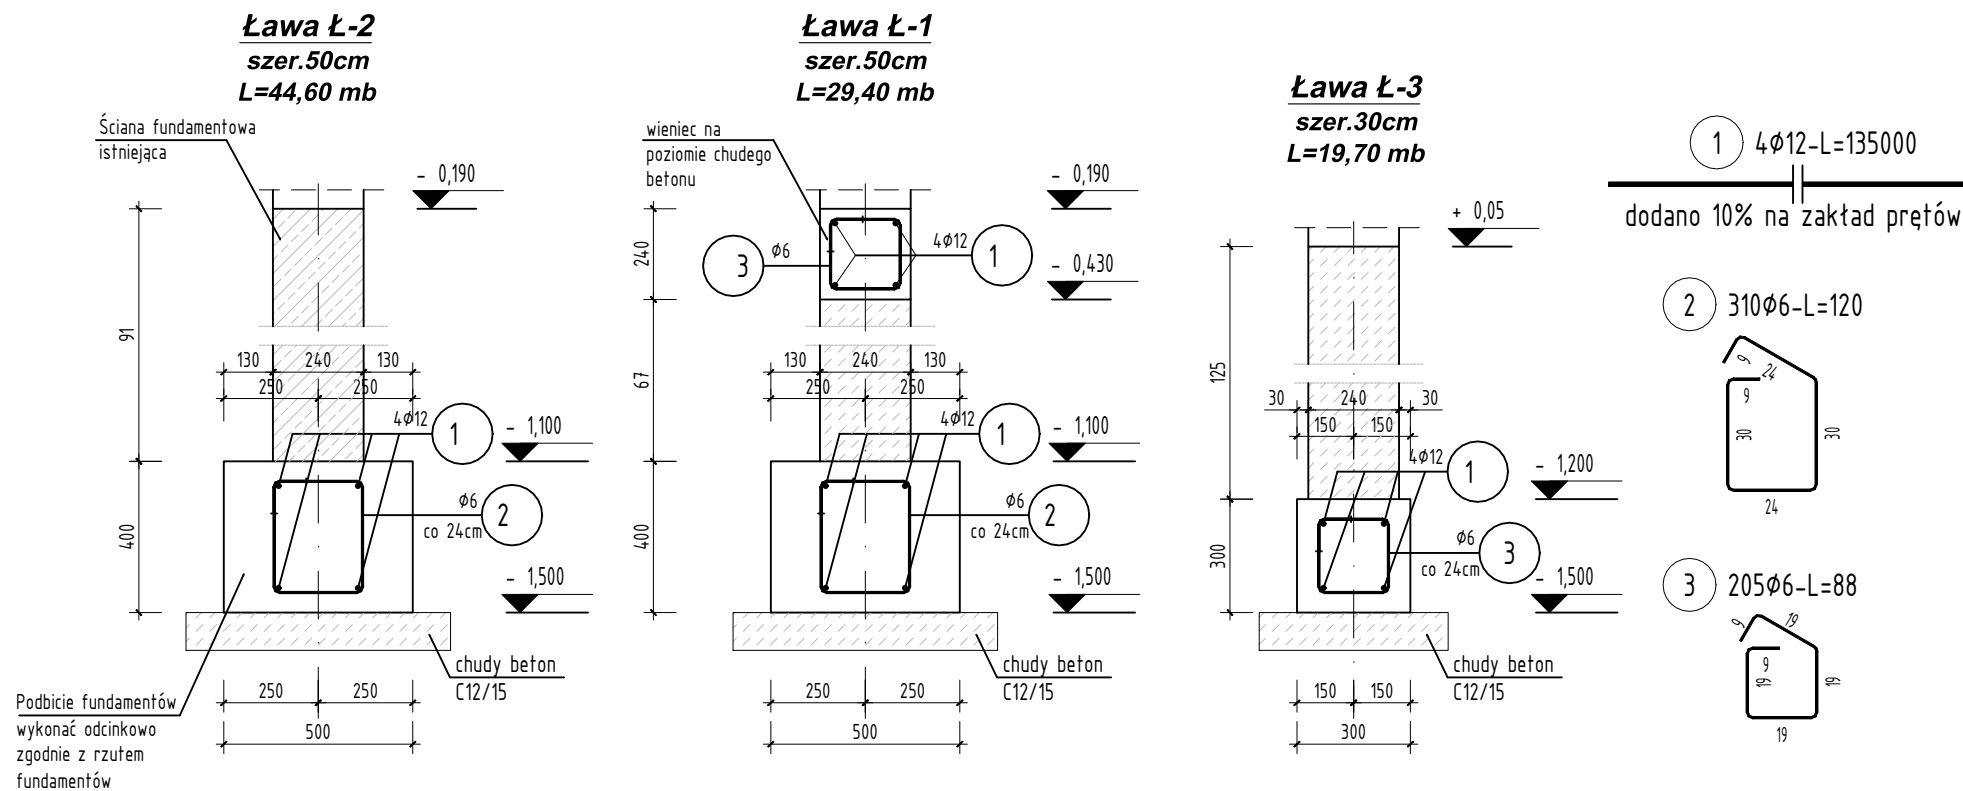


ZESTAWIENIE STALI

Nr pręta	φ	Stal	Długość pręta	Liczba			Długość łączna	
				prętów na 1 poz.	pozycji	prętów łącznie	B500B	φ12
[...]	[mm]	[...]	[m]	[szt]			φ6	φ12
Fund.								
1	12	B500B	135,00	4	1	4		540,00
2	6	B500B	0,12	310	1	310	37,20	
3	6	B500B	0,09	205	1	205	18,04	
St-1								
1	12	B500B	0,09	10	3	30		2,70
2	12	B500B	1,40	7	3	21		29,40
3	12	B500B	1,16	10	3	30		34,80
Wykottwienie Nr 1								
1	12	B500B	1,16	4	4	16		18,56
2	6	B500B	0,07	3	4	12	0,88	
Razem długość prętów							[mb]	56,12
Masa jednostkowa							[kg/mb]	0,222
Masa prętów dla danej średnicy							[kg]	12,5
Masa łączna							[kg]	567,9

UWAGA : Sumaryczna długość prętów jest długością rzeczywistą w osi pręta metodą B wg PN-EN ISO 3766:2006.

Sposób kształtowania zbrojenia fundamentów i wieńcy w narożach i skrzyżowaniach

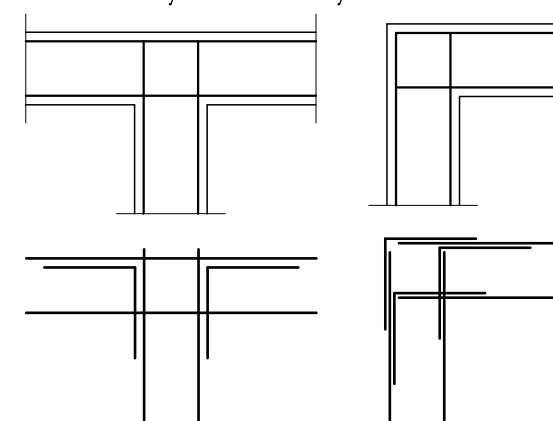


Klasa ekspozycji: XC1	Stal zbrojeniowa: B500B (A-IIIIN)
Beton: C20/25	Otulina zbrojenia: 5 cm (dla fundamentów)
C8/10 (chudy beton gr. min 10cm)	2,5 cm (dla pozostałych powierzchni)

	PROJEKTY KOMERCYJNE SP. Z O.O. 26-600 Radom, ul. Kanałowa 10/12 lok. 103 tel. (48) 307 03 19 e-mail: biuro@projektykomercyjne.pl
---	---

Nazwa inwestycji		Zmiana sposobu użytkowania budynku mieszkalnego na świetlicę wiejską wraz z jego rozbudową i przebudową	
Branża	KONSTRUKCJE	Stadium	PROJEKT TECHNICZNY
Inwestor	Gmina Jedlnia Letnisko, ul. Radomska 43, 26-630 Jedlnia Letnisko		
Adres	dz. nr ewid. 224/8, obręb Wrzosów jednostka ewidencyjna Jedlnia Letnisko - gmina		Data sierpień 2022
Tytuł rysunku	ZBROJENIE FUNDAMENTÓW		Skala 1 : 20
Projektował	mgr inż. Daniel Łochowski upr. nr MAZ/0707/PWBKb/21		Podpis
Opracował	mgr inż. Daniel Łochowski		
Nr rysunku	139_PT_2004		

poz. St-1
szt.2

Stopa St-1 (szt.2)
100x150cm
h=40cm

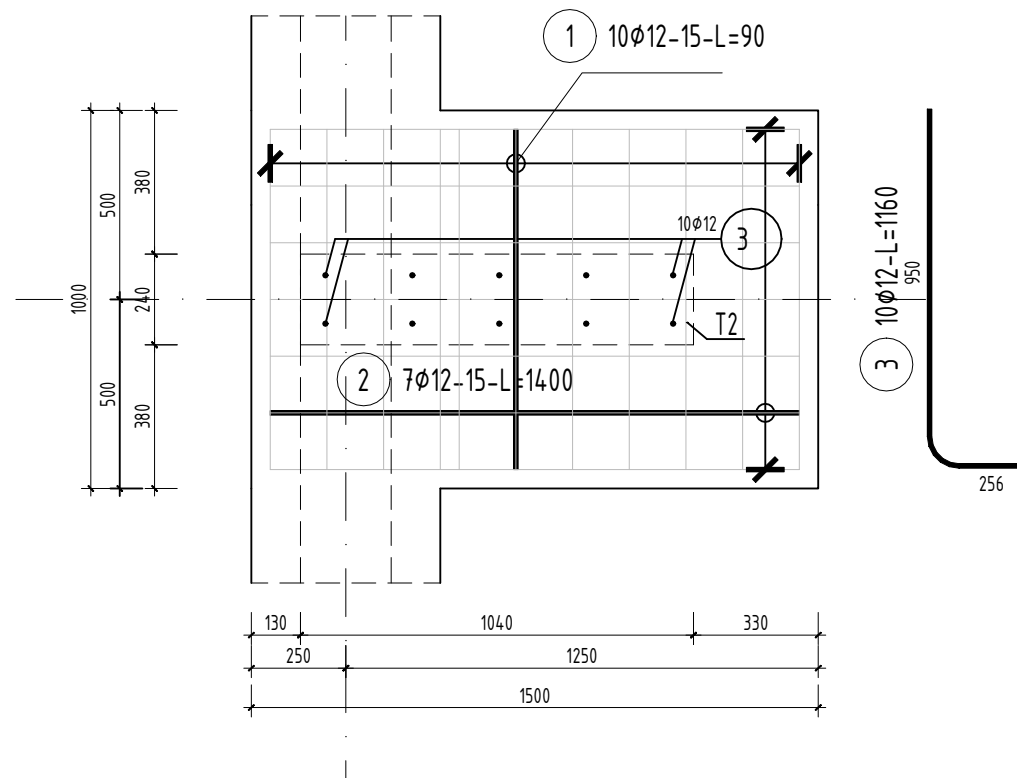

poz. Wykottwienie Nr 1
szt.4

