


poz. Strop - zbrojenie

szt.1

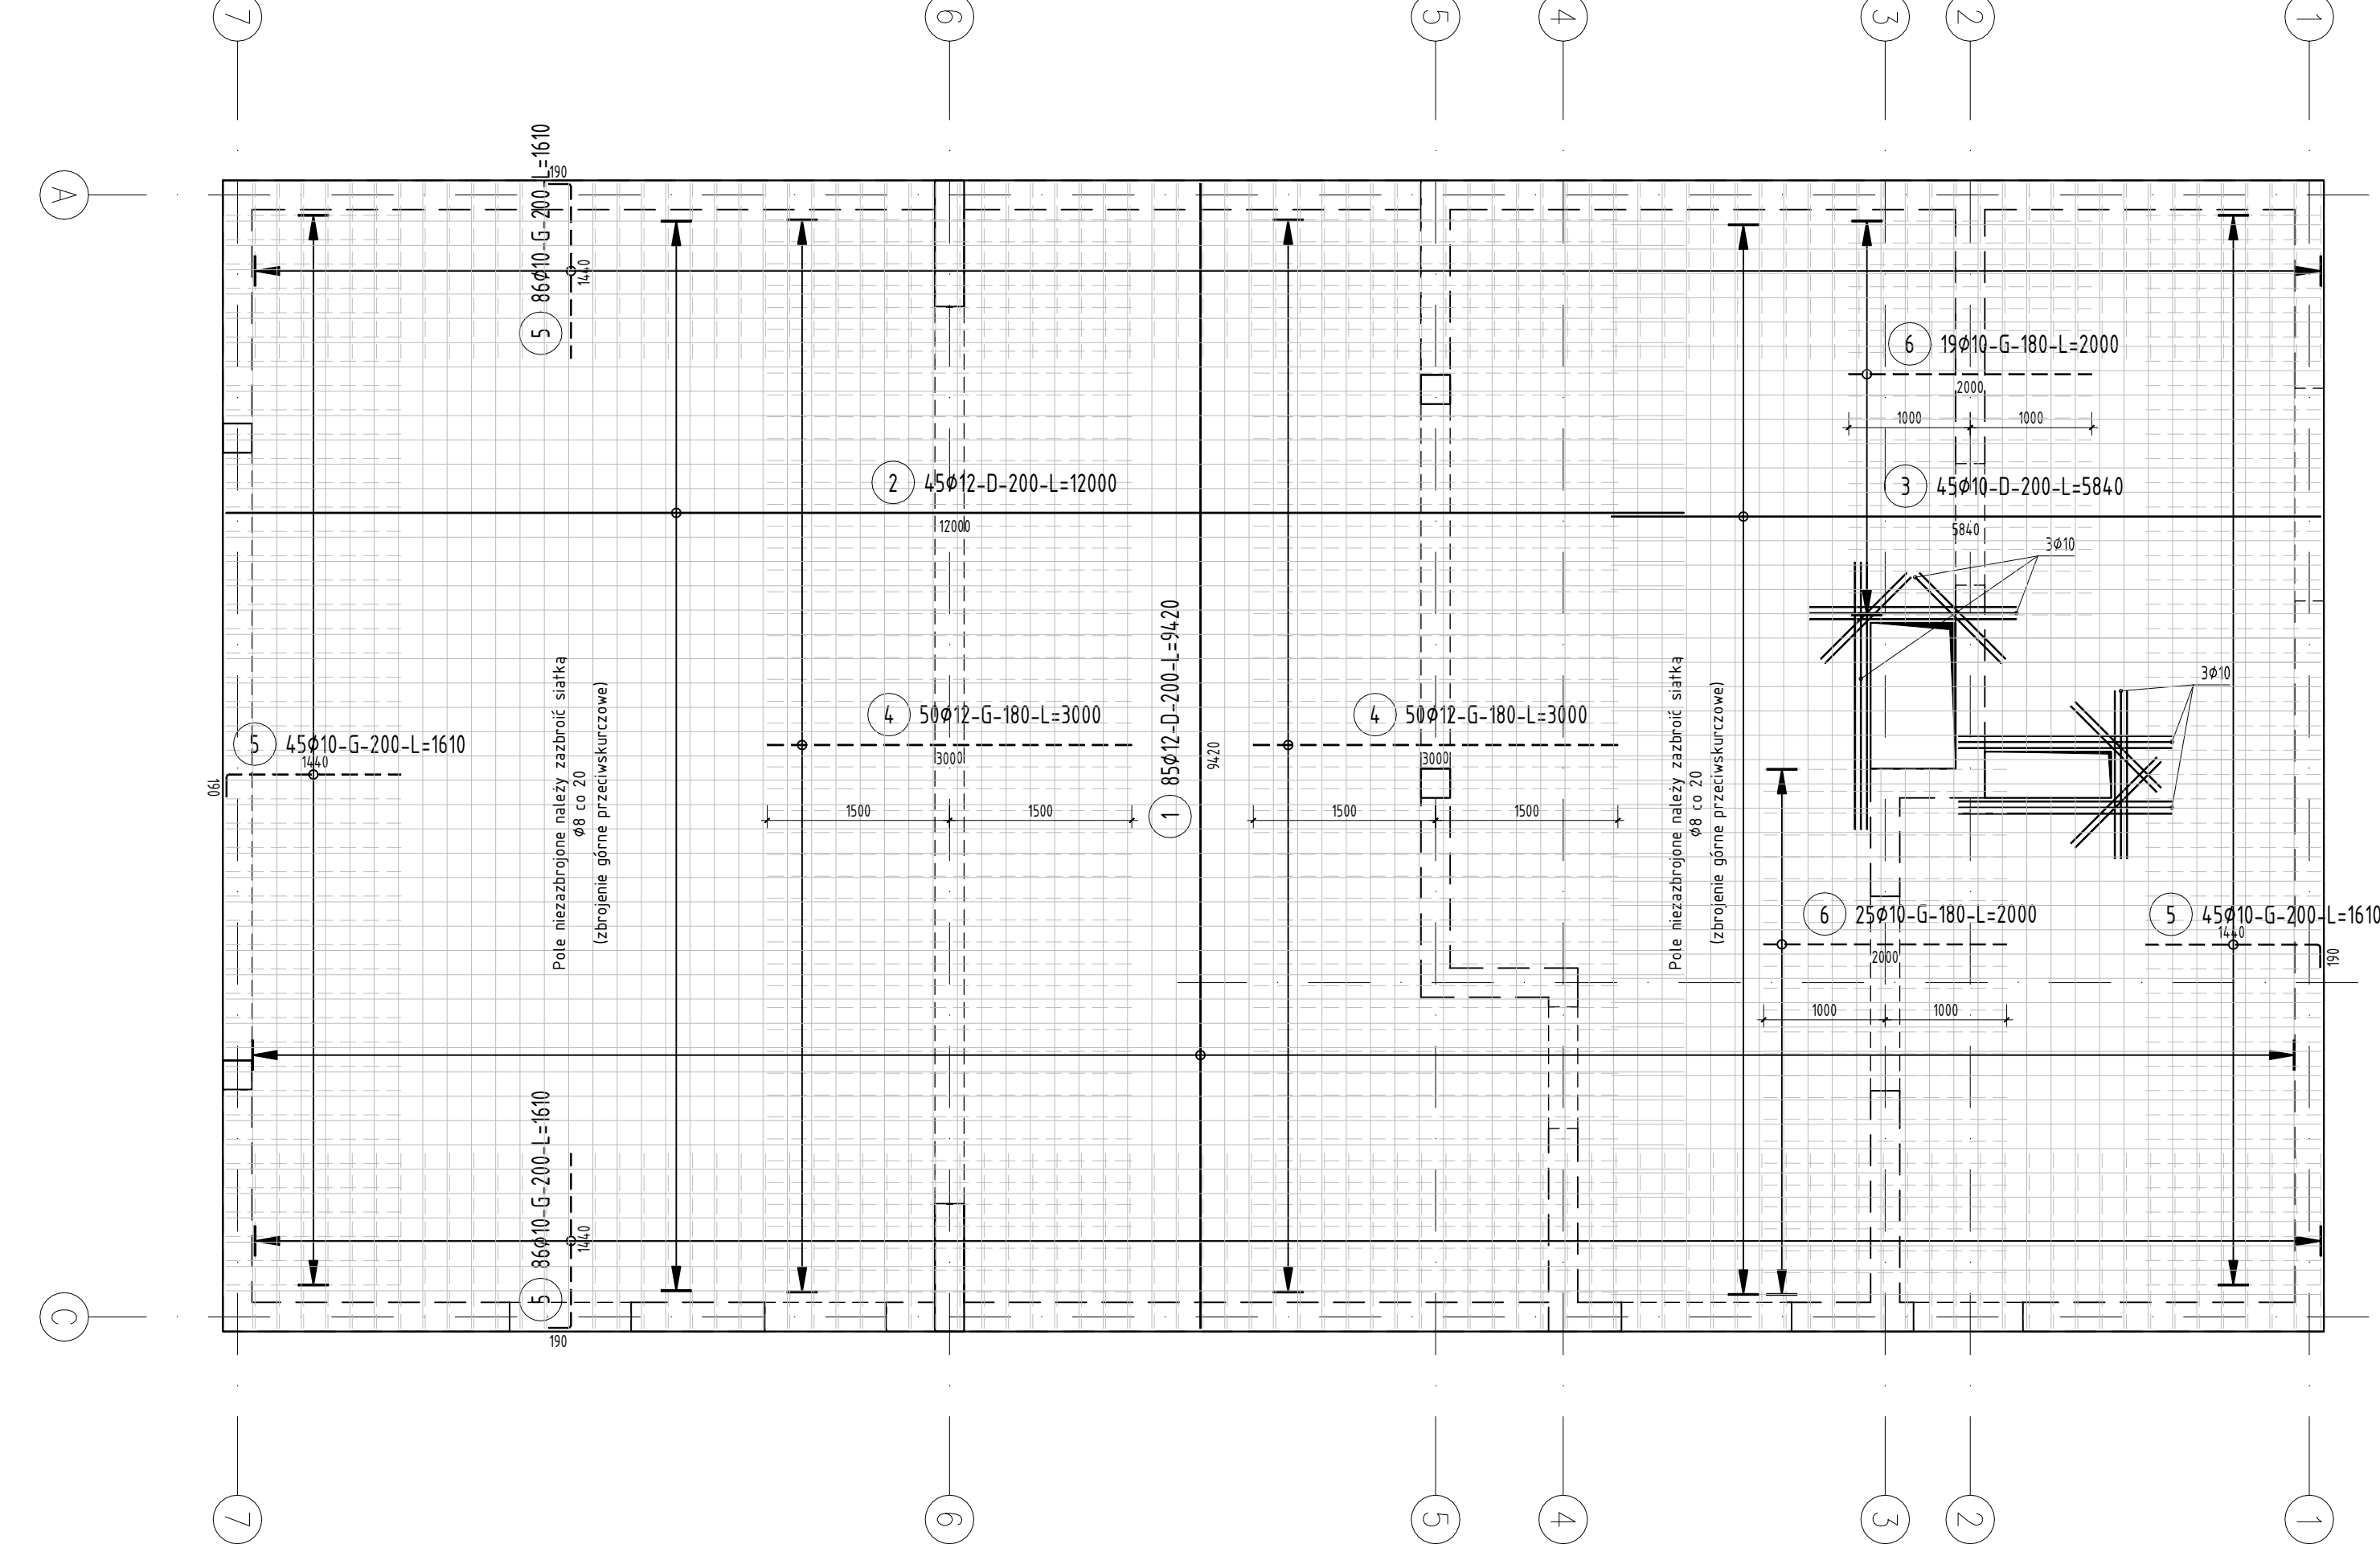


ZESTAWIENIE STALI

Pozycja - element	Nr pręta	Stal	Ø (mm)	Długość pręta met. B [m]	Liczba (szt)		Całkowita dł. prętów [m]	Nr kodowy kształtu	Hak	Kształt odgię z wymiarami [mm]
					prętów na 1 poz.	pozycji				
Strop - zbrojenie	1	B500B	12	9,42	85	1	85	800,70	00	0 0 9420
Strop - zbrojenie	2	B500B	12	12,00	45	1	45	540,00	00	0 0 12000
Strop - zbrojenie	3	B500B	10	5,84	45	1	45	262,80	00	0 0 5840
Strop - zbrojenie	4	B500B	12	3,00	100	1	100	300,00	00	0 0 3000
Strop - zbrojenie	5	B500B	10	1,61	262	1	262	421,82	00	-1 0 1440
Strop - zbrojenie	6	B500B	10	2,00	44	1	44	88,00	00	0 0 2000
Strop - zbrojenie	7	B500B	8	458,00	1	1	1	458,00		
Wieniec	91	B500B	12	8,00	4	1	4	32,00		
Wieniec	92	B500B	6	0,09	300	1	300	27,60		



Razem długość prętów Ø6 - B500B	[mb]	27,60
Razem długość prętów Ø8 - B500B	[mb]	458,00
Razem długość prętów Ø10 - B500B	[mb]	772,62
Razem długość prętów Ø12 - B500B	[mb]	1672,70
Masa łączna	[kg]	2149,1

UWAGA : Sumaryczna długość prętów jest długością rzeczywistą w osi pręta metodą B wg PN-EN ISO 3766:2006.


UWAGA
Zbrojenie przeciwskurczowe stosować w zbrojeniu górnym w polach bez zbrojenia głównego. Ilość została podana szacunkowo.

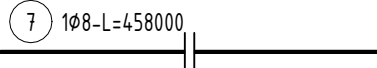

Sposób kształtowania zbrojenia fundamentów i wieńcy w narożach i skrzyżowaniach

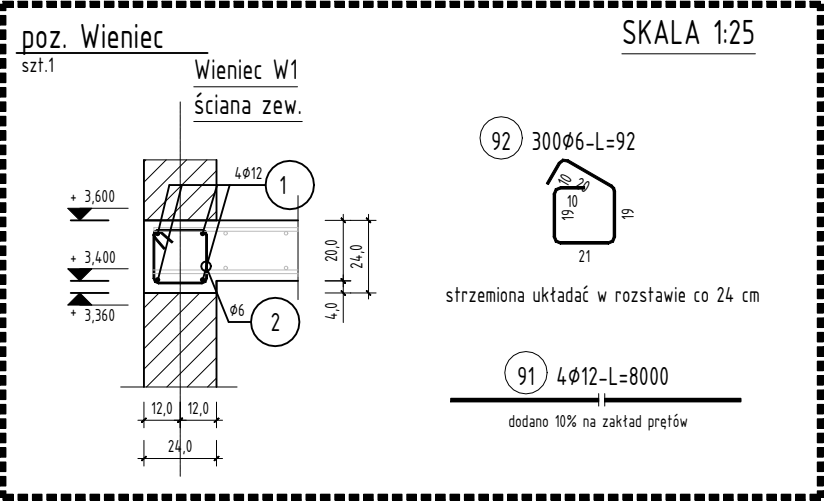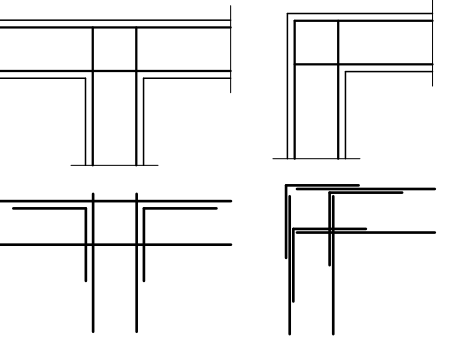

Legenda:
Zbrojenie dolne
Zbrojenie górne
nr pręta
ilość prętów
średnica pręta
Dł. całkowita
rozstaw prętów [cm]
D-zbrojenie dolne
G-zbrojenie górne

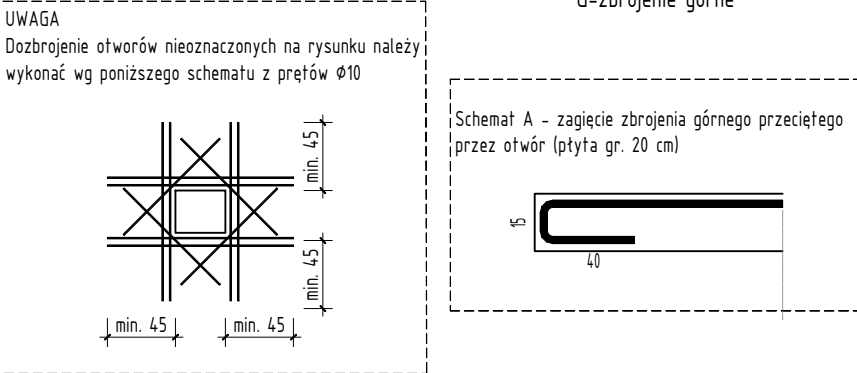

Klasa ekspozycji: XC1
Beton: C20/25
C8/10 (chudy beton gr. min 10cm)
Stal zbrojeniowa: B500B (A-IIIIN)
Otulina zbrojenia: 5 cm (dla fundamentów)
2,5 cm (dla pozostałych powierzchni)

		PROJEKTY KOMERCYJNE SP. Z O.O. 26-600 Radom, ul. Kanałowa 10/12 lok. 103 tel. (48) 307 03 19 e-mail: biuro@projektykomercyjne.pl	
Nazwa inwestycji		Zmiana sposobu użytkowania budynku mieszkalnego na świetlicę wiejską wraz z jego rozbudową i przebudową	
Branża		KONSTRUKCJE	Stadium PROJEKT TECHNICZNY
Inwestor	Gmina Jedlnia Letnisko, ul. Radomska 43, 26-630 Jedlnia Letnisko		
Adres	dz. nr ewid. 224/8, obręb Wrzósów jednostka ewidencyjna Jedlnia Letnisko - gmina		Data sierpień 2022
Tytuł rysunku	ZBROJENIE STROPU		Skala 1 : 50
Projektował	mgr inż. Daniel Łochowski upr. nr MAZ/0707/PWBKb/21		Podpis
Opracował	mgr inż. Daniel Łochowski		
Nr rysunku	139_PT_200		