




szűz.1

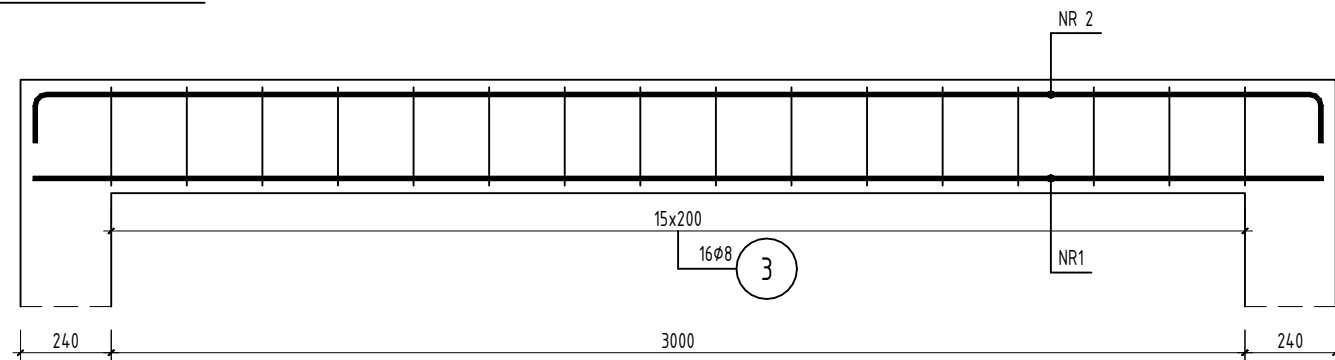

2) $2\phi 12-L=3830$

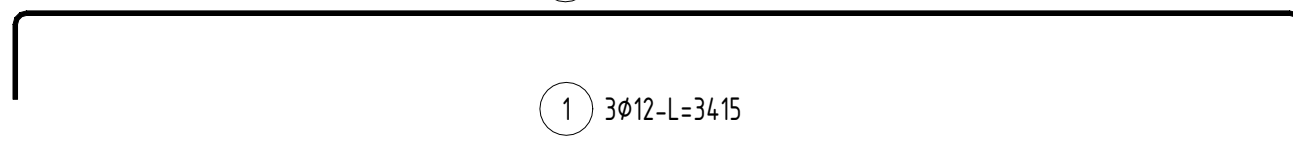


① $3\phi 12-L=3415$

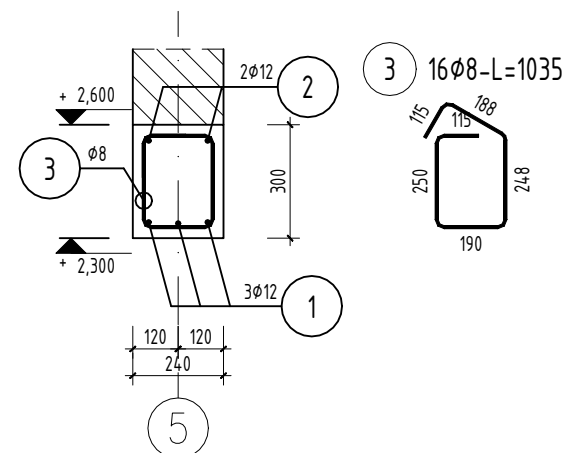


Nr pręta	Ø	Stal	Długość pręta	Liczba			Długość łączna	
				prętów na 1 poz.	pozycji	prętów łącznie	B500B	
							Ø8	Ø12
(-)	(mm)	(-)	(m)	(szt)			(m)	
B2-24x30								
1	12	B500B	3,42	3	1	3		10,24
2	12	B500B	3,83	2	1	2		7,66
3	8	B500B	1,03	16	1	16	16,56	
B3-24x30								
1	12	B500B	2,16	2	1	2		4,33
2	12	B500B	2,58	2	1	2		5,16
3	8	B500B	1,03	9	1	9	9,32	
Razem długość prętów						(mb)	25,88	27,39
Masa jednostkowa						(kg/mb)	0,395	0,888
Masa prętów dla danej średnicy						(kg)	10,2	24,3
Masa łącznie						(ka)	34,5	

UWAGA : Sumaryczna długość prętów jest długością rzeczywistą w osi pręta metodą B wg PN-EN ISO 3766:2006.


szf.1

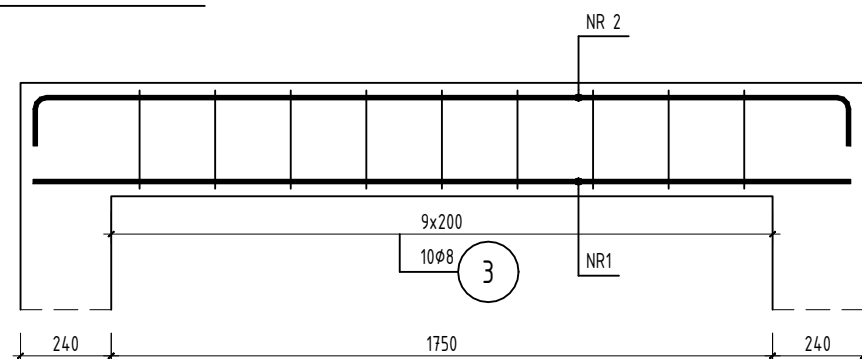

② $2\phi 12-L=2580$

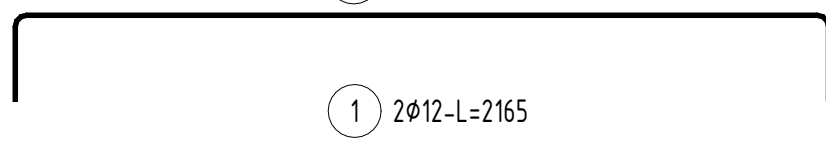

① 2φ12-L=2165

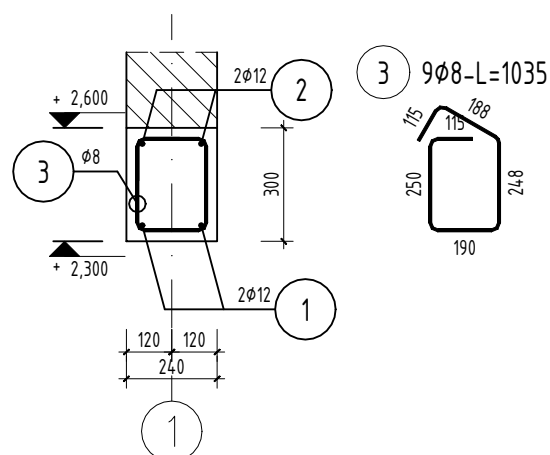

Klasa ekspozycji: XC1	Stal zbrojeniowa: B500B (A-IIIIN)
Beton: C20/25	Otulina zbrojenia: 5 cm (dla fundamentów)
C8/10 (chudy beton gr. min 10cm)	2,5 cm (dla pozostałych powierzchni)

		PROJEKTY KOMERCYJNE SP. Z O.O. 26-600 Radom, ul. Kanałowa 10/12 lok. 103 tel. (48) 307 03 19 e-mail: biuro@projektykomercyjne.pl	
Nazwa inwestycji		Zmiana sposobu użytkowania budynku mieszkalnego na świetlicę wiejską wraz z jego rozbudową i przebudową	
Branża		KONSTRUKCJE	Stadium PROJEKT TECHNICZNY
Inwestor	Gmina Jedlnia Letnisko, ul. Radomska 43, 26-630 Jedlnia Letnisko		
Adres	dz. nr ewid. 224/8, obręb Wrzósów jednostka ewidencyjna Jedlnia Letnisko - gmina		Data sierpień 2022
Tytuł rysunku	BELKA B2, BELKA B3		Skala 1 : 20
Projektował	mgr inż. Daniel Łochowski upr. nr MAZ/0707/PWBKb/21		Podpis
Opracował	mgr inż. Daniel Łochowski		
Nr rysunku	139 PT 2007		