


- SEKTOR A - MIĘSO
(A1, A2, A4, A6, A8, A10, A12) - 7 stoisk
- SEKTOR A
(A3, A5, A7, A9, A11, A13) - 7 stoisk
- SEKTOR B - 10 stoisk
- SEKTOR C - 7 stoisk
- SEKTOR D - SPRZEDAŻ KOSZYKOWA

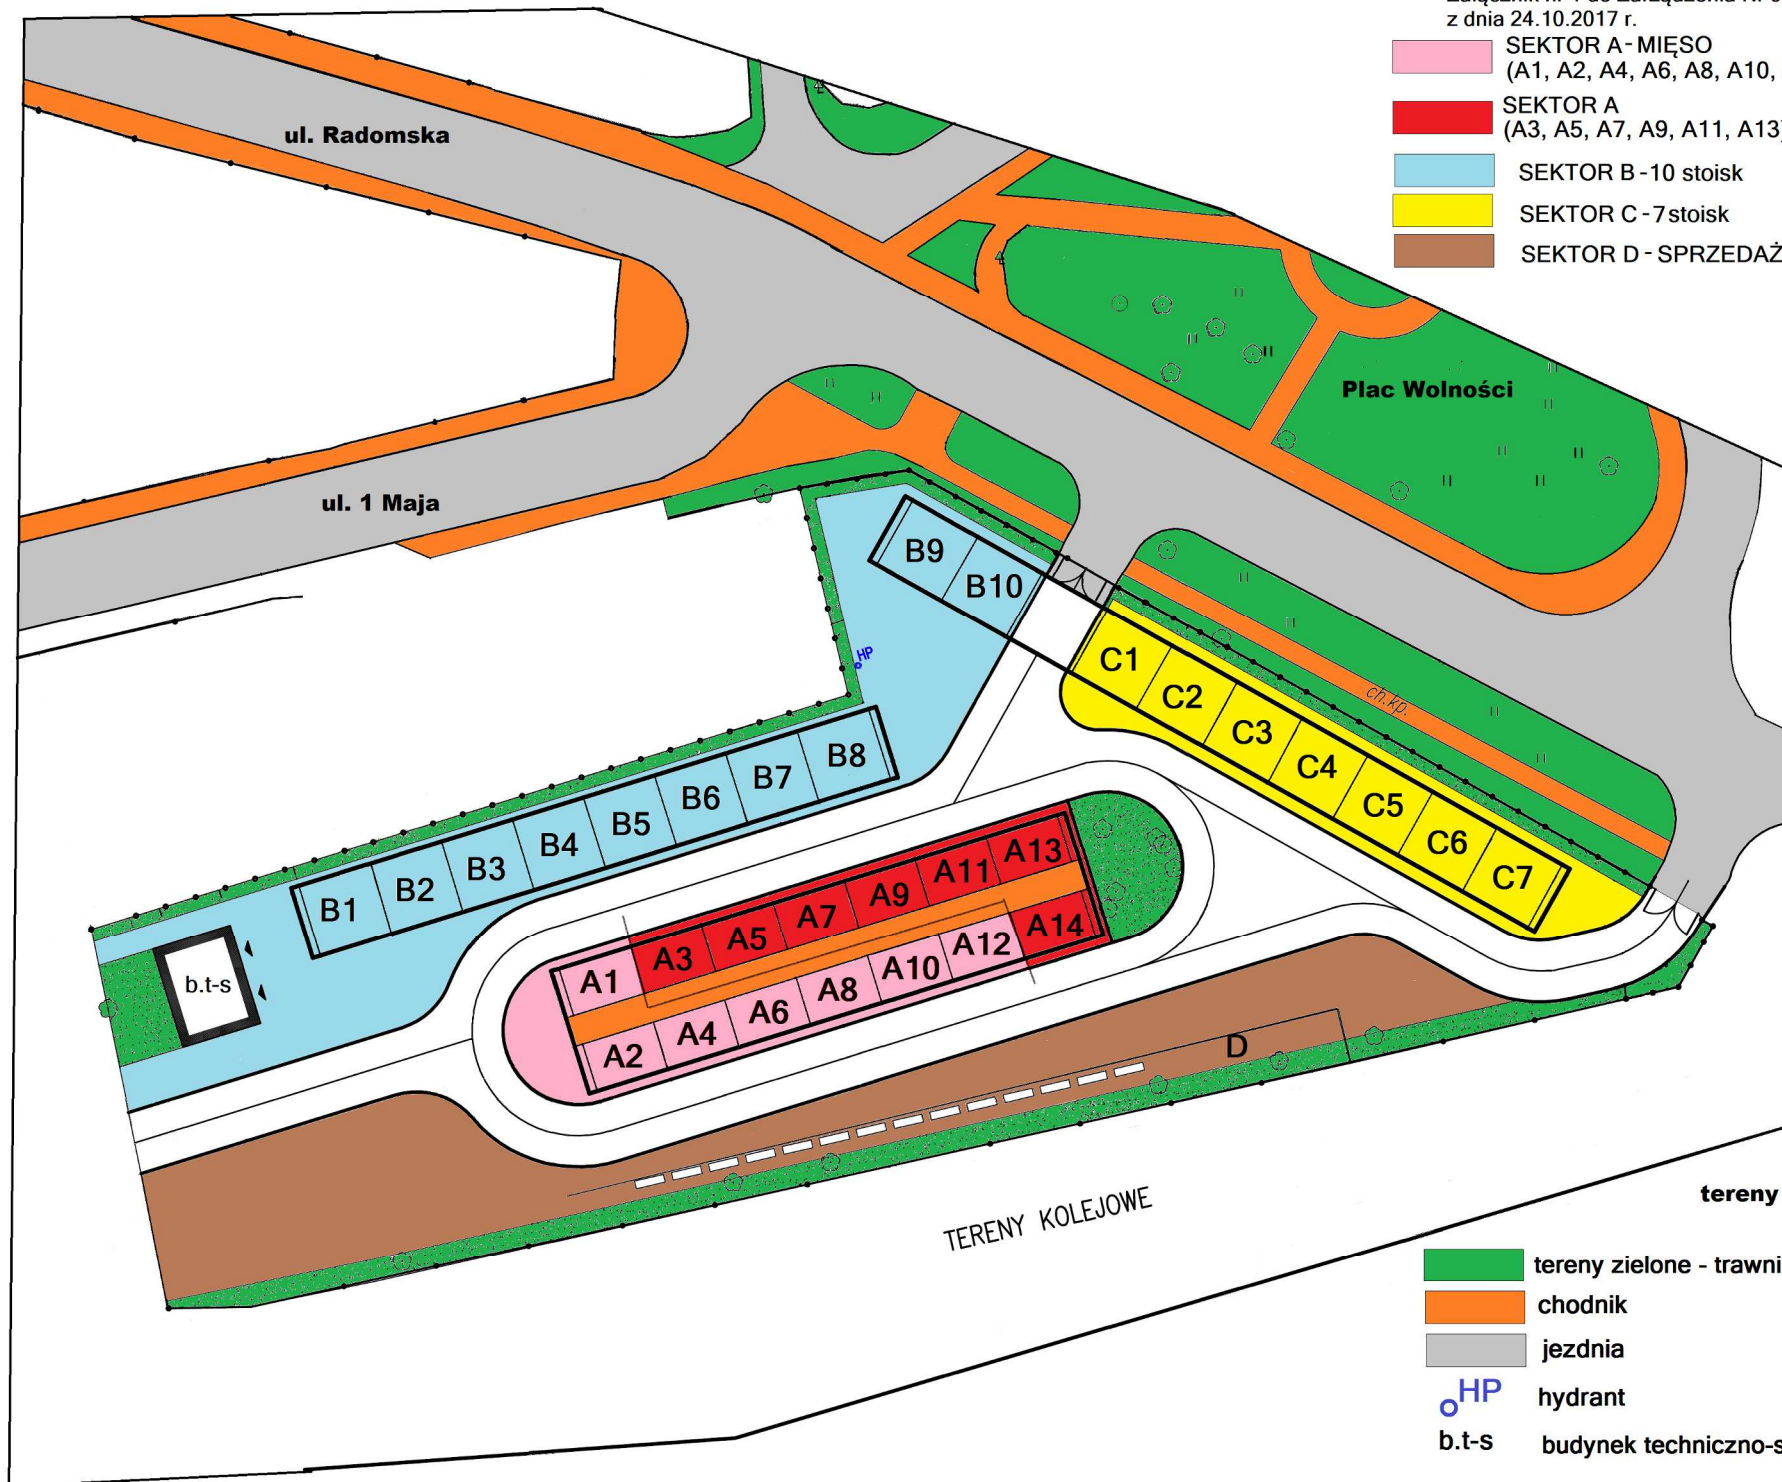

tereny zielone - trawniki

- tereny zielone - trawniki
- chodnik
- jezdnia
- HP hydrant
- b.t-s budynek techniczno-sanitarny