

**UCHWAŁA NR XIV/92/2019**  
**RADY GMINY JEDLNIA-LETNISKO**  
**z dnia 18 września 2019r.**

**w sprawie nieodpłatnego przejęcia na własność Gminy Jedlnia-Letnisko działek stanowiących wewnętrzną drogę dojazdową (nr ew. 1073/3, 1075/3 i 1076/1) położoną w miejscowości Jedlnia-Letnisko.**

Na podstawie art. 18 ust. 2 pkt 9 litera „a” ustawy z dnia 8 marca 1990r. o samorządzie gminnym (tekst jednolity Dz. U. 2019.506 ze zm.) Rada Gminy Jedlnia-Letnisko **uchwala** co następuje:

**§ 1.**

1. Wyraża się zgodę na nieodpłatne nabycie na rzecz Gminy Jedlnia-Letnisko od osób fizycznych działek ewidencyjnych oznaczonych w ewidencji gruntów nr 1073/3, 1075/3 i 1076/1 stanowiących drogę wewnętrzną położonych w obrębie Jedlnia-Letnisko, gmina Jedlnia-Letnisko. Dla przedmiotowych działek Sąd Rejonowy w Radomiu VI Wydział Ksiąg Wieczystych prowadzi księgi wieczyste Nr RA1R/72263/0, RA1R/39046/0, RA1R/78653/3.
2. Lokalizacja działek, o których mowa w ust. 1, zaznaczona jest na kopii mapy ewidencyjnej, która stanowi załącznik do niniejszej uchwały.

**§ 2.** Wykonanie uchwały powierza się Wójtowi Gminy Jedlnia-Letnisko.

**§ 3.** Uchwała wchodzi w życie z dniem podjęcia.

PRZEWODNICZĄCA  
RADY GMINY  
  
mgr Sylwia Moskwa

działki w posiadaniu samodzielnym Gminy Jedlnia-Letnisko  
czuwać należy.

Województwo: mazowieckie

Powiat: radomski


Jednostka ewidencyjna: JEDLŃIA LETNISKO - GMINA

778/5

Obręb: JEDLŃIA LETNISKO

Wrys z mapy  
Skala 1:1000

1088

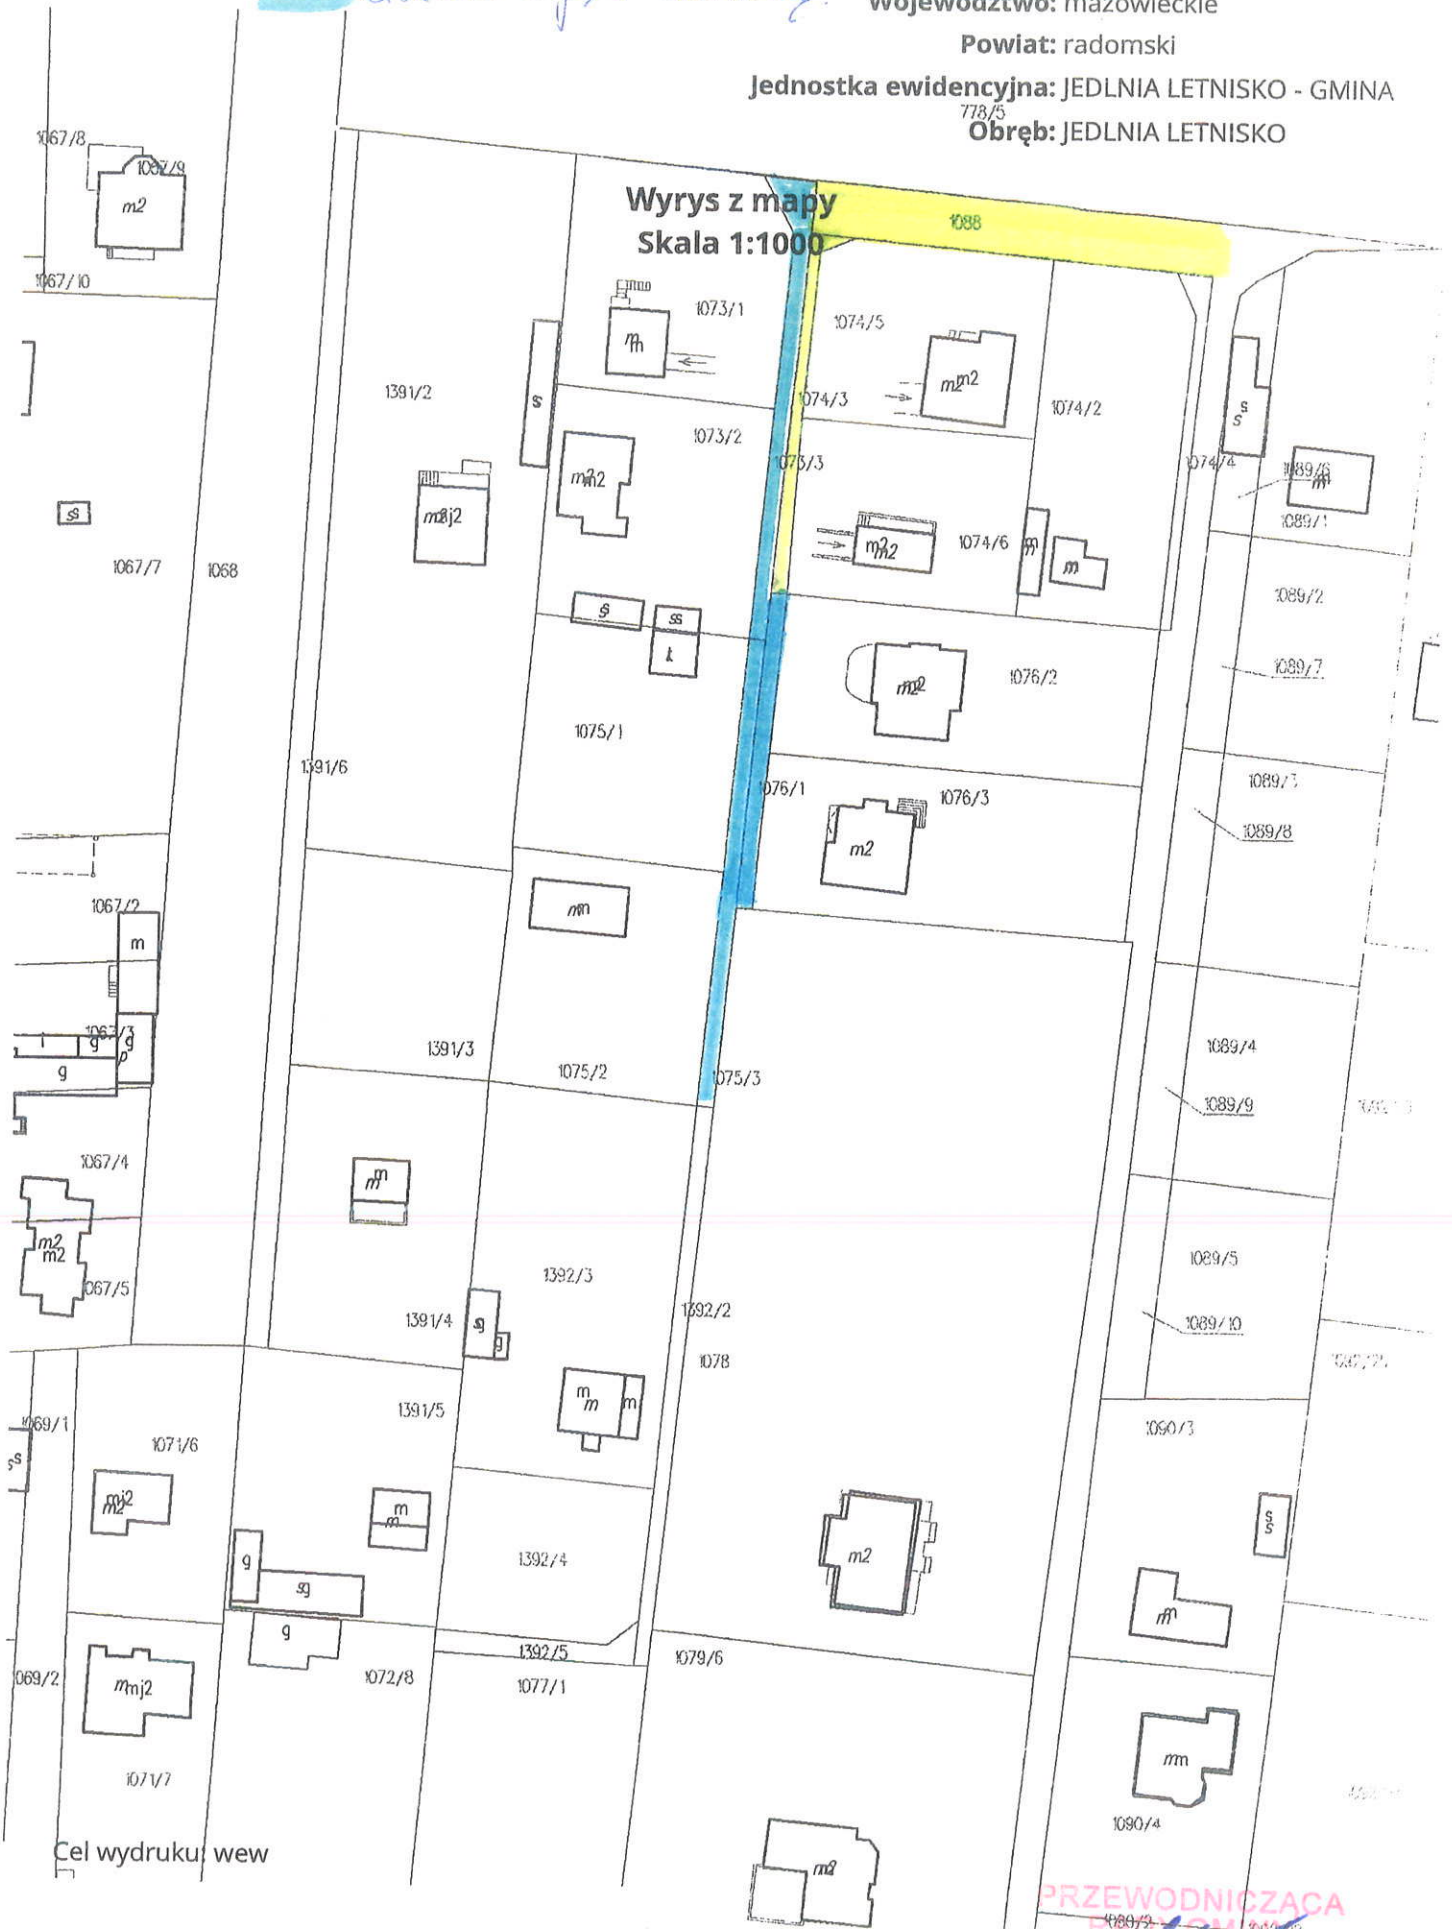

PRZEWODNICZĄCA  
KONSTRUKTOR  
*Sylvia Moskwa*  
mgr Sylwia Moskwa