


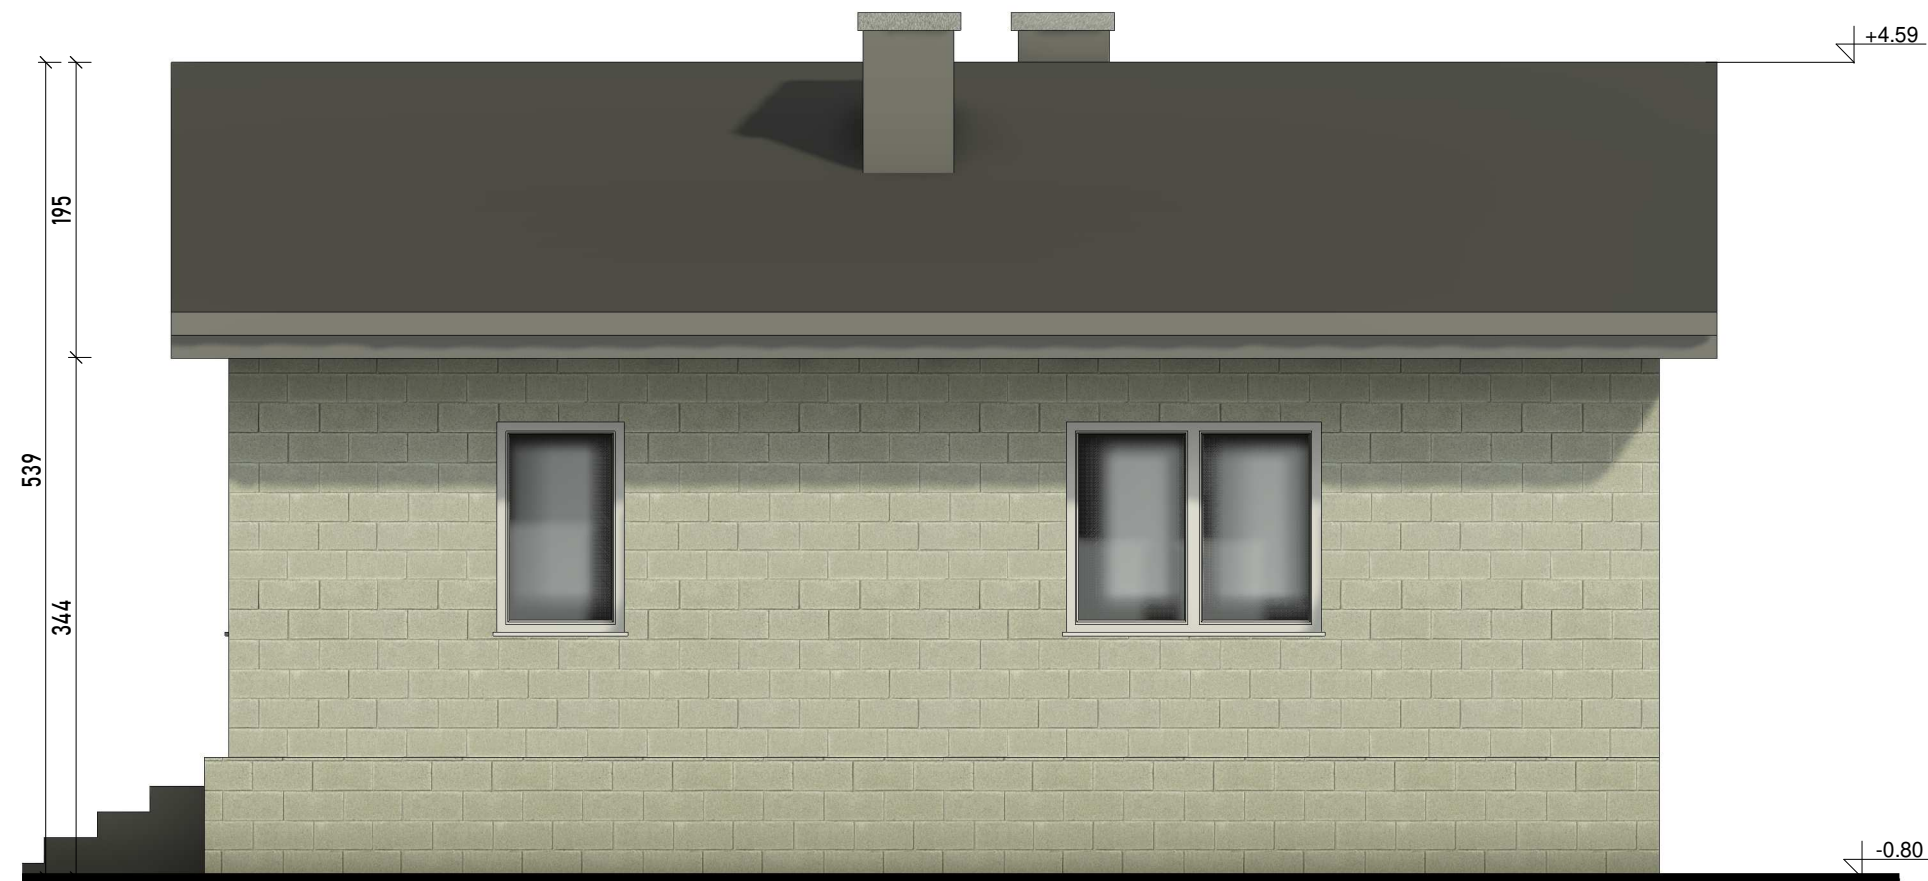

ELEWACJA WSCHODNIA
1 : 50



ELEWACJA ZACHODNIA
1 : 50

projekty  KOMERCYJNE		PROJEKTY KOMERCYJNE SP. Z O.O. 26-600 Radom, ul. Kanałowa 10/12 lok. 103 tel. (48) 307 03 19 e-mail: biuro@projektykomercyjne.pl	
Nazwa inwestycji		ZMIANA SPOSOBU UŻYTKOWANIA BUDYNKU MIESZKALNEGO NA BUDYNEK ŚWIETLICY WIEJSKIEJ WRAZ Z JEGO ROZBUDOWĄ I PRZEBUDOWĄ	
Branża		ARCHITEKTURA	Stadium INWENTARYZACJA
Inwestor		Gmina Jedlnia Letnisko, ul. Radomska 43, 26-630 Jedlnia Letnisko	
Adres		dz. nr ewid. 224/8, obręb Wrzosów jednostka ewidencyjna Jedlnia Letnisko - gmina	Data 10.2022
Tytuł rysunku		ELEWACJE	Skala 1 : 50
Projektował		Mgr inż. arch. Olga Pawłowska Nr upr. 431/SWOKK/2022; Nr ewid. SW-0334	Podpis
Nr rysunku		139_INW_1009	