


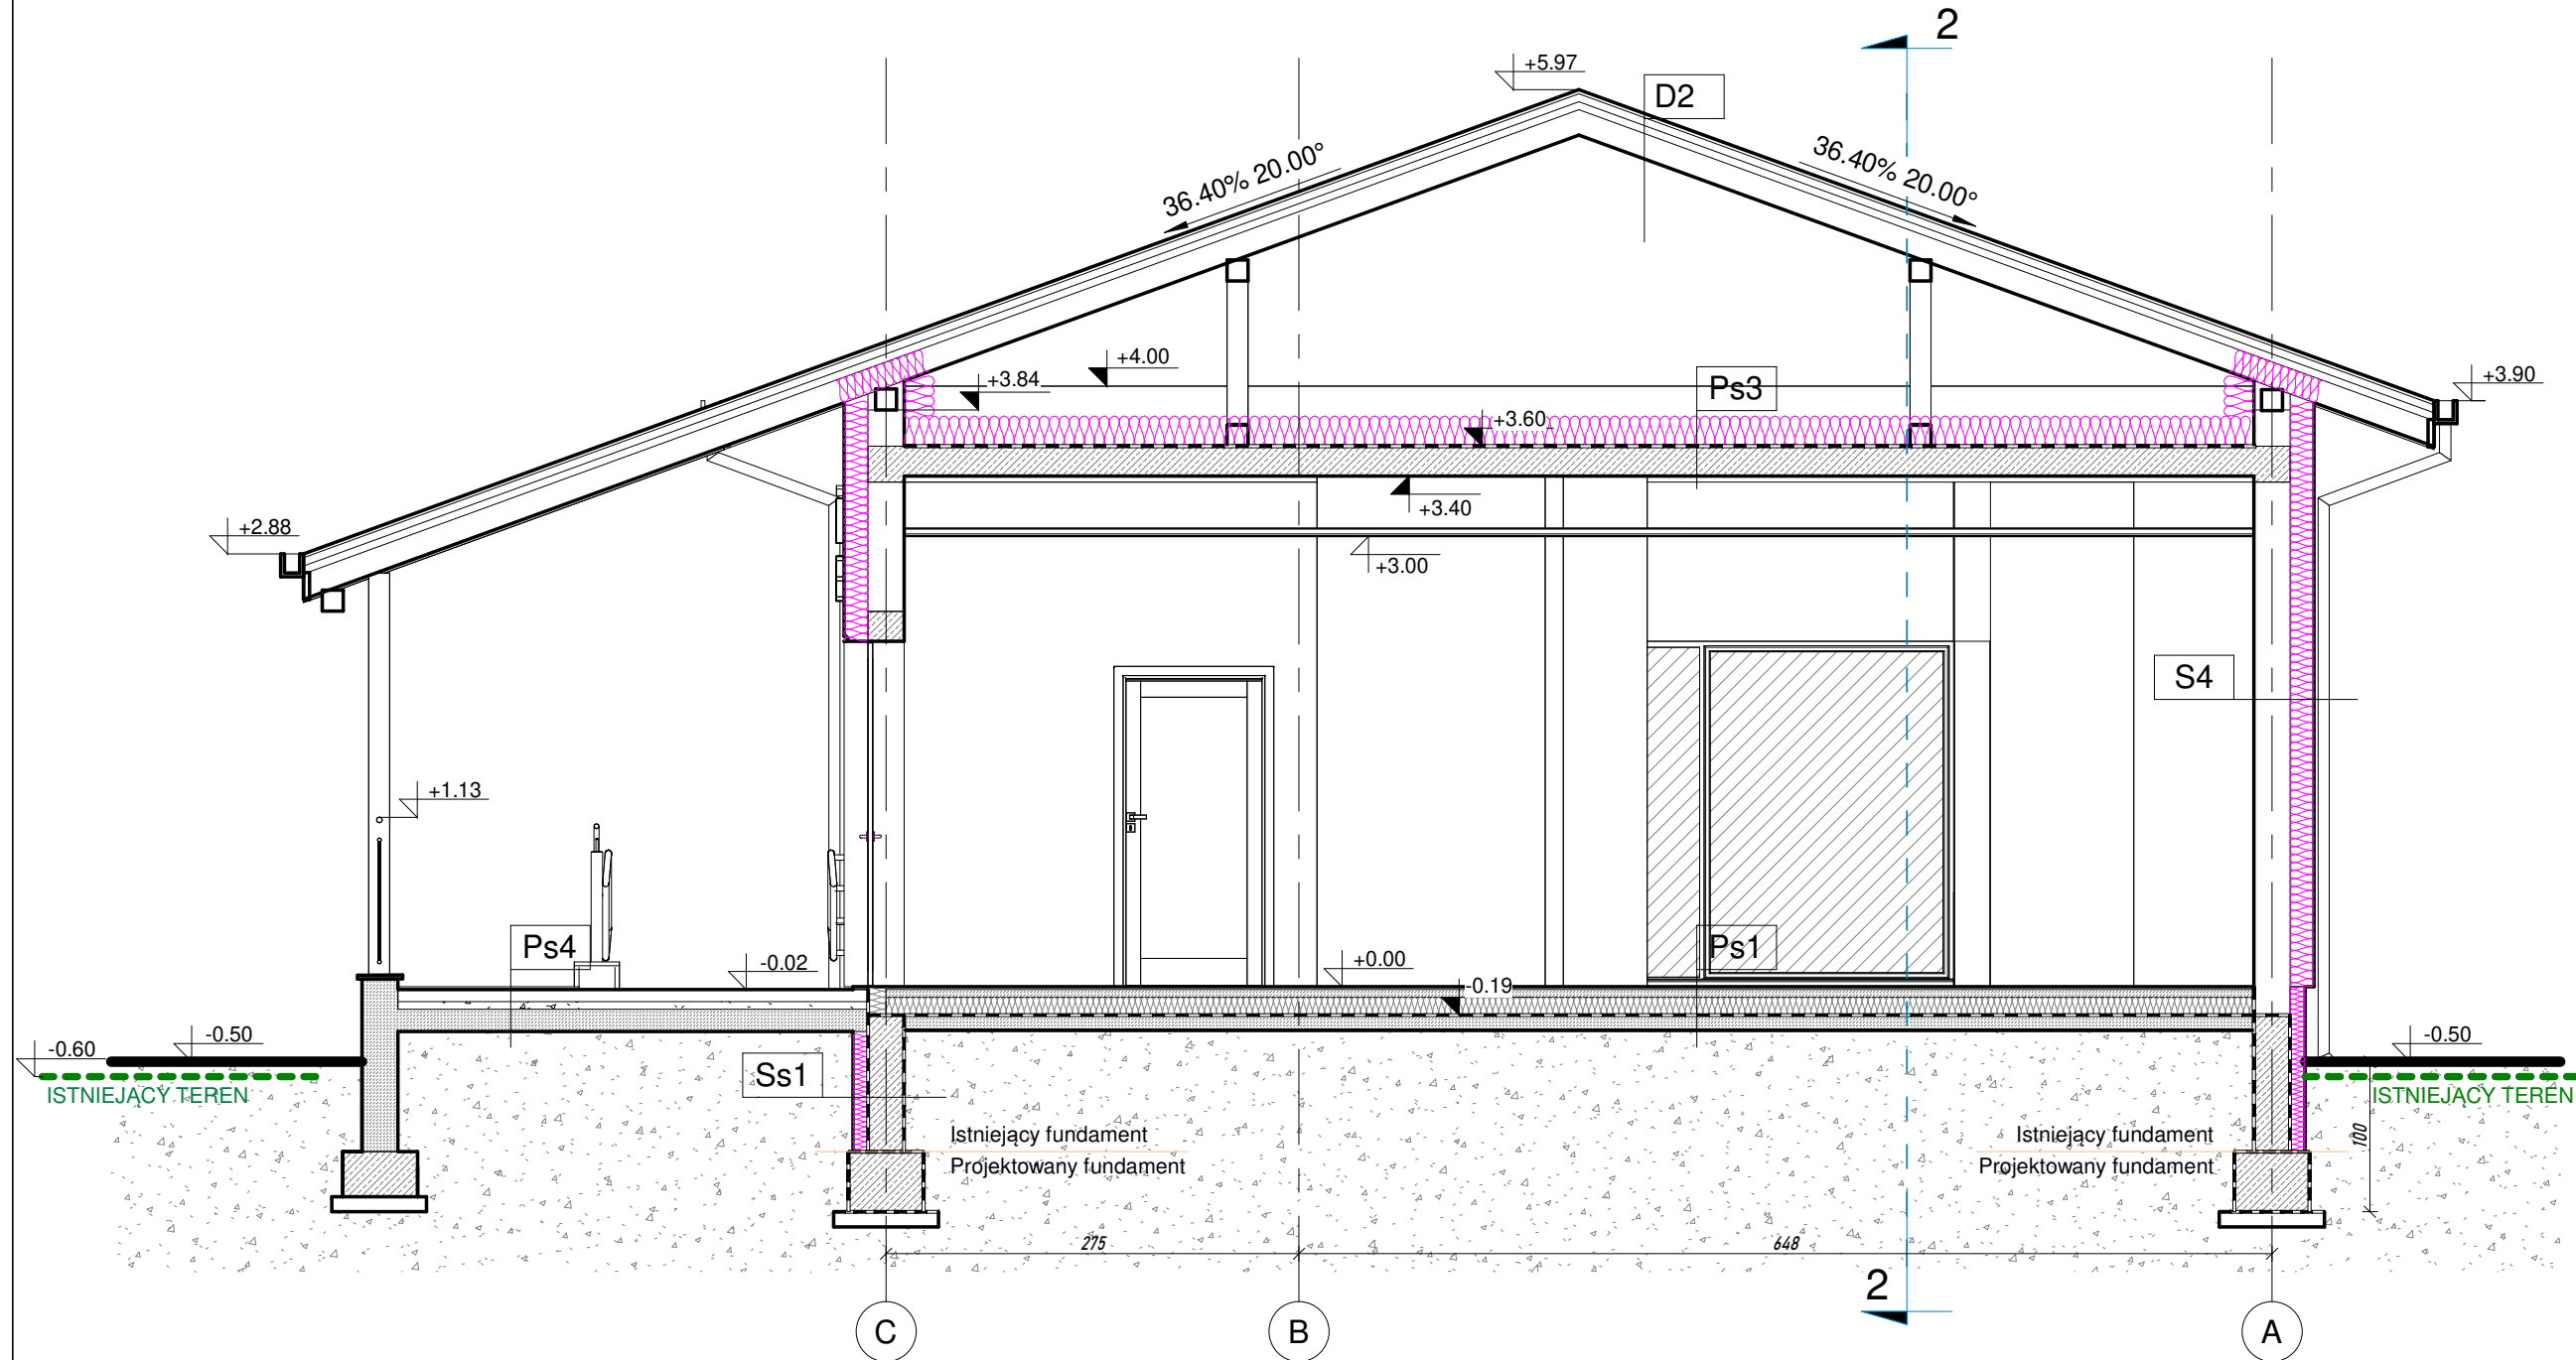

- PROJEKTOWANE
OCIEPLENIE BUDYNKU

UWAGA!

1. PROJEKT ROZPATRYWAĆ ŁĄCZNIE Z PROJEKTEM KONSTRUKCYJNYM I ODPOWIEDNIMI PROJEKTAMI BRANŻOWYMI.
2. WSZYSTKIE INSTALACJE WYKONAĆ W OPARCIU O ZAŁĄCZONE PROJEKTY BRANŻOWE.
3. WSZYSTKIE PRZEGRODY WYKONAĆ ZGODNIE Z TECHNOLOGIĄ DANEGO MATERIAŁU.
4. WSZYSTKIE IZOLACJE POZIOME I PIONOWE ŚCIAN FUNDAMENTOWYCH ORAZ POSADZEK NA GRUNCIE POWINNY BYĆ POŁĄCZONE MIĘDZY SOBĄ, ZAPEWNIAJĄC SZCZELNOŚĆ WSZYSTKICH PŁASZCZYZN POZIOMYCH I PIONOWYCH.
5. ZASTOSOWANE MATERIAŁY I TECHNOLOGIE POWINNY POSIADAĆ WYMAGANE CERTYFIKATY I APROBATY TECHNICZNE WYMAGANE OBOWIAZUJĄCYMI PRZEPISAMI PRAWA BUDOWLANEGO.
6. CAŁOŚĆ PRAC BUDOWLANYCH I MONTAŻOWYCH NALEŻY WYKONAĆ POD NADZOREM ORAZ ZGODNIE Z WYTYCZNYMI DOSTAWCÓW WSZYSTKICH TECHNOLOGII, ZGODNIE Z NORMAMI I WARUNKAMI TECHNICZNYMI WYKONASTWA ORAZ ZASADAMI SZTUKI BUDOWLANEJ. NALEŻY PRZYJĄĆ ROZWIĄZANIA KOMPLEKSOWE Z GWARANCJĄ DOSTAWCY MATERIAŁÓW I TECHNOLOGII CO DO ŻYWOTNOŚCI I SZCZELNOŚCI CAŁEGO SYSTEMU POKRYCIA.
7. PRZED ZAMÓWIENIEM OKIEN, DRZWI, BRAM WJAZDOWYCH I ŚWIE TLIKÓW WYKONAWCA JEST ZOBOWIĄZANY WYKONAĆ POWYKONAWCZE POMIARY KONTROLNE OTWOROWANIA.
8. NALEŻY PRZYJĄĆ WYMIARY OKIEN I DRZWI ZGODNIE Z WYTYCZNYMI MINIMALNEGO "ŚWIATŁA" PRZEJŚCIA I UWZGLĘDNIĆ TECHNOLOGIĘ PRODUCENTA.
9. WSZELKIE WĄTPLIWOŚCI WYJAŚNIAĆ Z PROJEKTANTEM.
10. WSZELKIE ZMIANY WYMAGAJĄ AKCEPTACJI INWESTORA I PROJEKTANTA.
11. ZE WZGLĘDU NA BLISKOŚĆ BUDYNKU DO TERENU OZNACZONEGO JAKO "LS" WYMAGANIA DLA KLASY POŻAROWEJ BUDYNKU ZOSTAŁY PODNIESIONE O JEDNĄ KLASĘ I WYNOŚI "C"
12. WSZYSTKIE ELEMENTY MUSZĄ BYĆ ZGODNE Z WYMAGANIAMI KLASY ODPORNOŚCI POŻAROWEJ "C"

D2 DACH NIEOCIEPLONY
BLACHA
ŁATY/KONTRŁATY
MEMBRANA WYSOKOPAROPRZEPUSZCZALNA
KROKIEW 16 CM

Ps3 STROP NAD PIĘTREM
WEŁNA MINEALNA 20 CM
PAROIZOLACJA
STROP ŻELBETOWY 20CM
SUFIT RASTROWY TYPU ARMSTRONG

Ps1 PODŁOGA NA GRUNCIE
WARSTWA WYKOŃCZENIOWA 2 CM
SZLICHTA BETONOWA 5 CM
FOLIA PE
STYROPIAN EPS 100 035 12 CM
FOLIA PE
PODKŁAD BETONOWY 10 CM
PODBUDOWA wg projektu konstrukcji

S4 ŚCIANA ZEWNĘTRZNA
TYNK AKRYLOWY
KLEJ ZBROJONY WŁÓKNEM (NP. KNAUF SM 700)
SIATKA ZBROJĄCA
WE ŁNA MINERALNA FASADA 038 16 CM
GAZOBETON 24 CM
TYNK GIPSOWY/CEMENTOWO-WAPIENNY

Ps4 STROP TARAS
KOSTKA BRUKOWA 8 CM
PODSYPKA CEMENTOWO-PIASKOWA 3-5 CM
WARSTWA Z BETONU B10, B15 15CM
WARSTWA Z PIASKU 15CM

Ss1 ŚCIANA FUNDAMENTOWA
TYNK MOZAIKOWY
STYROPIAN EPS 100 035 10 CM
HYDROIZOLACJA
ŻELBETOWA ŚCIANA FUNDAMENTOWA 24 CM
HYDROIZO,ACJA

		PROJEKTY KOMERCYJNE SP. Z O.O. 26-600 Radom, ul. Kanałowa 10/12lok.103 tel. (48) 307 03 19 e-mail: biuro@projektykomercyjne.pl	
Nazwa inwestycji		ZMIANA SPOSOBU UŻYTKOWANIA BUDYNKU MIESZKALNEGO NA BUDYNEK ŚWIE TLICY WIEJSKIEJ WRAZ Z JEGO ROZBUDOWĄ I PRZEBUDOWĄ	
Branża		ARCHITEKTURA	Stadium PROJEKT BUDOWLANY
Inwestor		Gmina Jedlnia Letnisko, ul. Radomska 43, 26-630 Jedlnia Letnisko	
Adres		dz. nr ewid. 224/8, obręb Wrzosów jednostka ewidencyjna Jedlnia Letnisko - gmina	Data 10.2022
Tytuł rysunku		PRZEKRÓJ 1-1	Skala 1 : 50
Projektował		mgr inż. arch. Olga Pawłowska MA/029/09; Ewid. nr MA-2117	Podpis
Nr rysunku		139_PB_1003	