




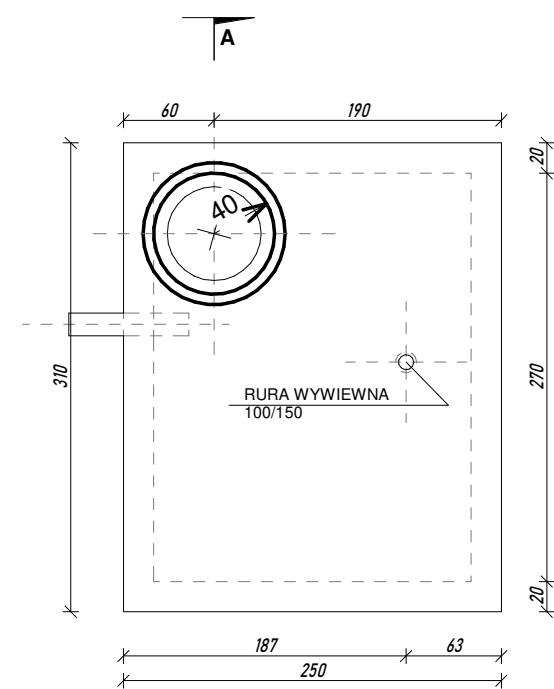

WIDOK Z GÓRY

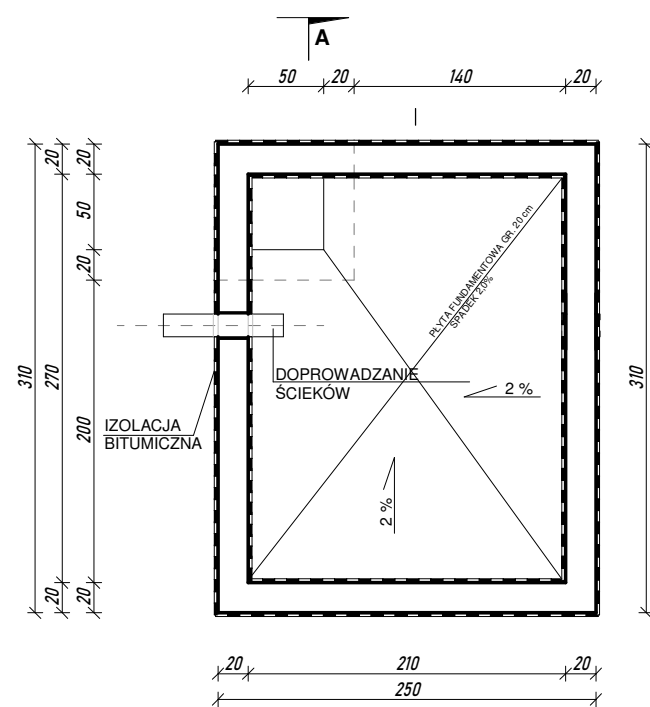

PRZĘKRÓJ POZIOMY

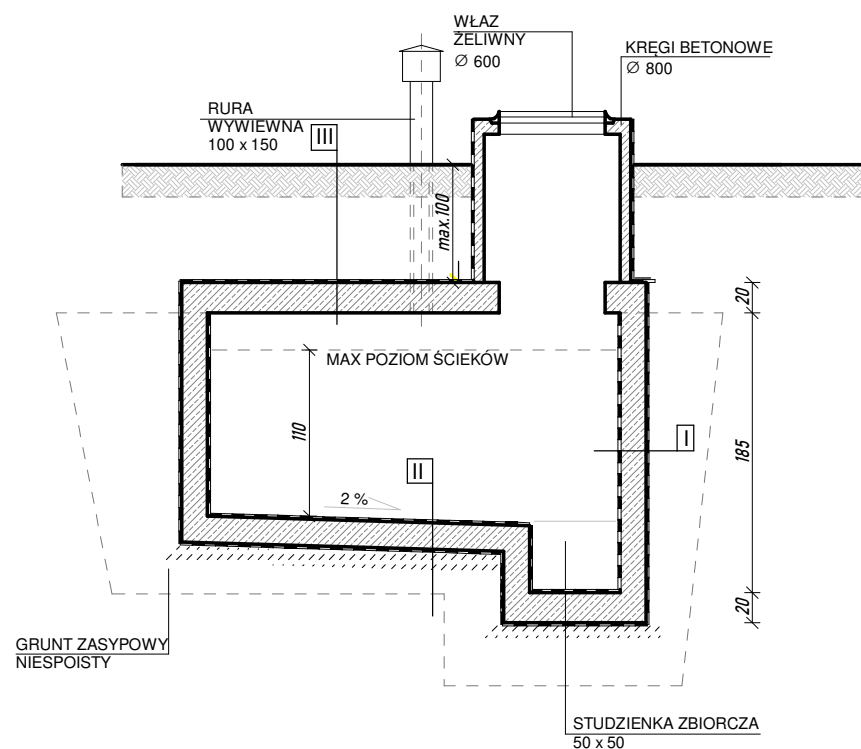

PRZĘKRÓJ A-A

I

POWŁOKA HYDROIZOLACYJNA
CHEMOODPORNĄ
SCIANA ŻELBETOWA GR. 20 cm
IZOLACJA BITUMICZNA

II

POWŁOKA HYDROIZOLACYJNA
CHEMOODPORNĄ
ŻELBETOWA PŁYTA FUNDAMENTOWA
IZOLACJA BITUMICZNA
CHUDY BETON B10 min. 10 cm
PODSYPKA ŻWIROWA ZAGĘSZCZONA 15cm

III

NASYP ZIEMNY max 100cm
IZOLACJA BITUMICZNA
ŻELBETOWA PŁYTA GÓRNA gr. 20cm

projekty  KOMERCYJNE		PROJEKTY KOMERCYJNE SP. Z O.O. 26-600 Radom, ul. Kanałowa 10/12lok.103 tel. (48) 307 03 19 e-mail: biuro@projektykomercyjne.pl	
Nazwa inwestycji		ZMIANA SPOSOBU UŻYTKOWANIA BUDYNKU MIESZKALNEGO NA BUDYNEK ŚWIETLICY WIEJSKIEJ WRAZ Z JEGO ROZBUDOWĄ I PRZEBUDOWĄ	
Branża		Stadium	PROJEKT BUDOWLANY
ARCHITEKTURA			
Inwestor	Gmina Jedlnia Letnisko, ul. Radomska 43, 26-630 Jedlnia Letnisko		
Adres	dz. nr ewid. 224/8, obręb Wrzosów jednostka ewidencyjna Jedlnia Letnisko - gmina		Data 10.2022
Tytuł rysunku	ZBIORNIK NA NIECZYSTOŚCI CIEKŁE		Skala 1 : 50
Projektował	mgr inż. arch. Olga Pawłowska MA/029/09; Ewid. nr MA-2117		Podpis
Nr rysunku	139_PB_1005		