


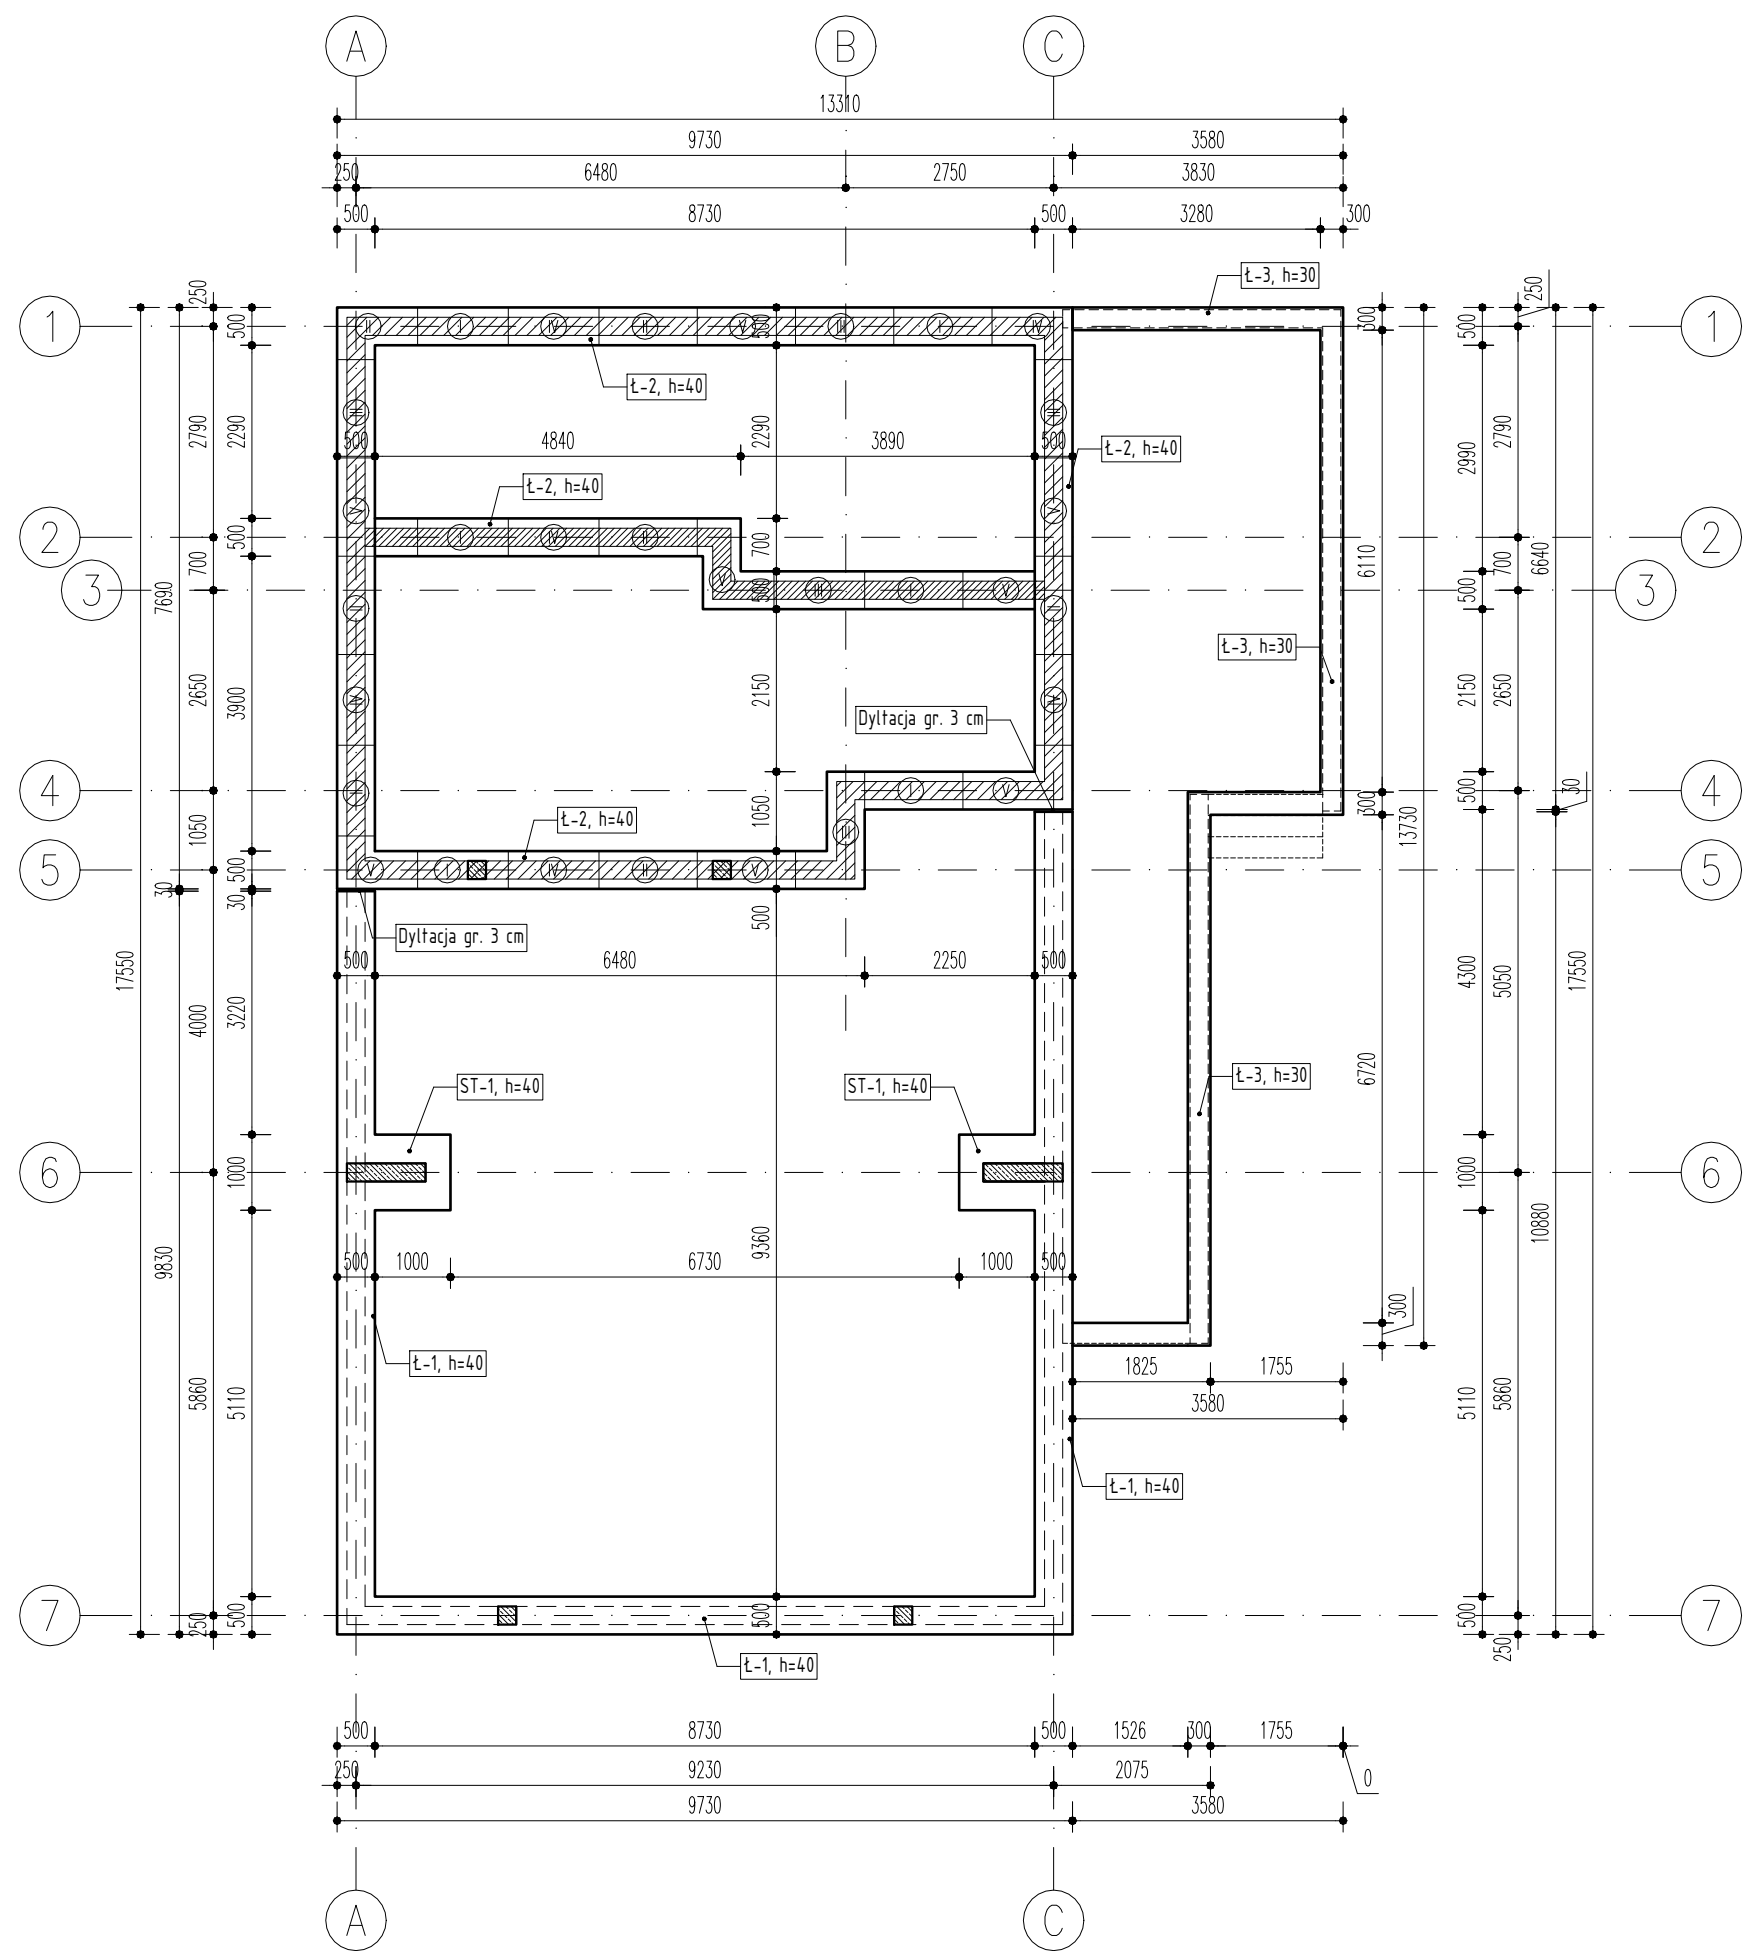

LEGENDA:

- projektowane fundamenty
- kolejność wykonania podbicia
- istniejące fundamenty do podbicia

UWAGI:

- Rysunek rozpatrywać łącznie z rysunkami architektonicznymi i branżowymi.
- Uwaga: Fundamenty posadawiać na gruncie rodzimym, nośnym. Przed realizacją prac fundamentowych, grunt przed betonowaniem chudego betonu winien być odebrany przez Inspektora Nadzoru i przez geotechnika.
- Prace fundamentowe na części istniejącej prowadzone etapowo i odcinkowo.
- Podczas trwania prac należy zabezpieczyć wykop przed osunięciem gruntu.
- Podbijanie fundamentów wykonywać z zachowaniem stateczności całego obiektu. Monitorować elementy konstrukcyjne obiektu.
- Przez cały czas prowadzenia prac fundamentowych nie należy dopuścić do nawodnienia wykopu oraz zabezpieczyć go przed napływem wód opadowych.
- Pręty podłużne łączyć na długości i w narożach na zakład min. 45d - uwzględnić to przy odcinkowym wykonywaniu łączy wypuszczając startery lub wklejając pręty przy wykonaniu kolejnej łączy.
- Wszystkie powierzchnie stykające się z gruntem należy izolować zgodnie z wytycznymi w opisie.
- Otwory w fundamentach - wg projektu wykonawczego.
- Instalację odgromową wykonać wg. opracowań branży elektrycznej.

projekty  KOMERCYJNE		PROJEKTY KOMERCYJNE SP. Z O.O. 26-600 Radom, ul. Kanałowa 10/12 lok. 103 tel. (48) 307 03 19 e-mail: biuro@projektykomercyjne.pl	
Nazwa inwestycji		Zmiana sposobu użytkowania budynku mieszkalnego na świetlicę wiejską wraz z jego rozbudową i przebudową	
Branża		KONSTRUKCJE	Stadium PROJEKT TECHNICZNY
Inwestor	Gmina Jedlnia Letnisko, ul. Radomska 43, 26-630 Jedlnia Letnisko		
Adres	dz. nr ewid. 224/8, obręb Wrzosów jednostka ewidencyjna Jedlnia Letnisko - gmina	Data	sierpień 2022
Tytuł rysunku	RZUT FUNDAMENTÓW	Skala	1 : 100
Projektował	mgr inż. Daniel Łochowski upr. nr MAZ/0707/PWBKb/21	Podpis	
Opracował	mgr inż. Daniel Łochowski		
Nr rysunku	139_PT_2001		