
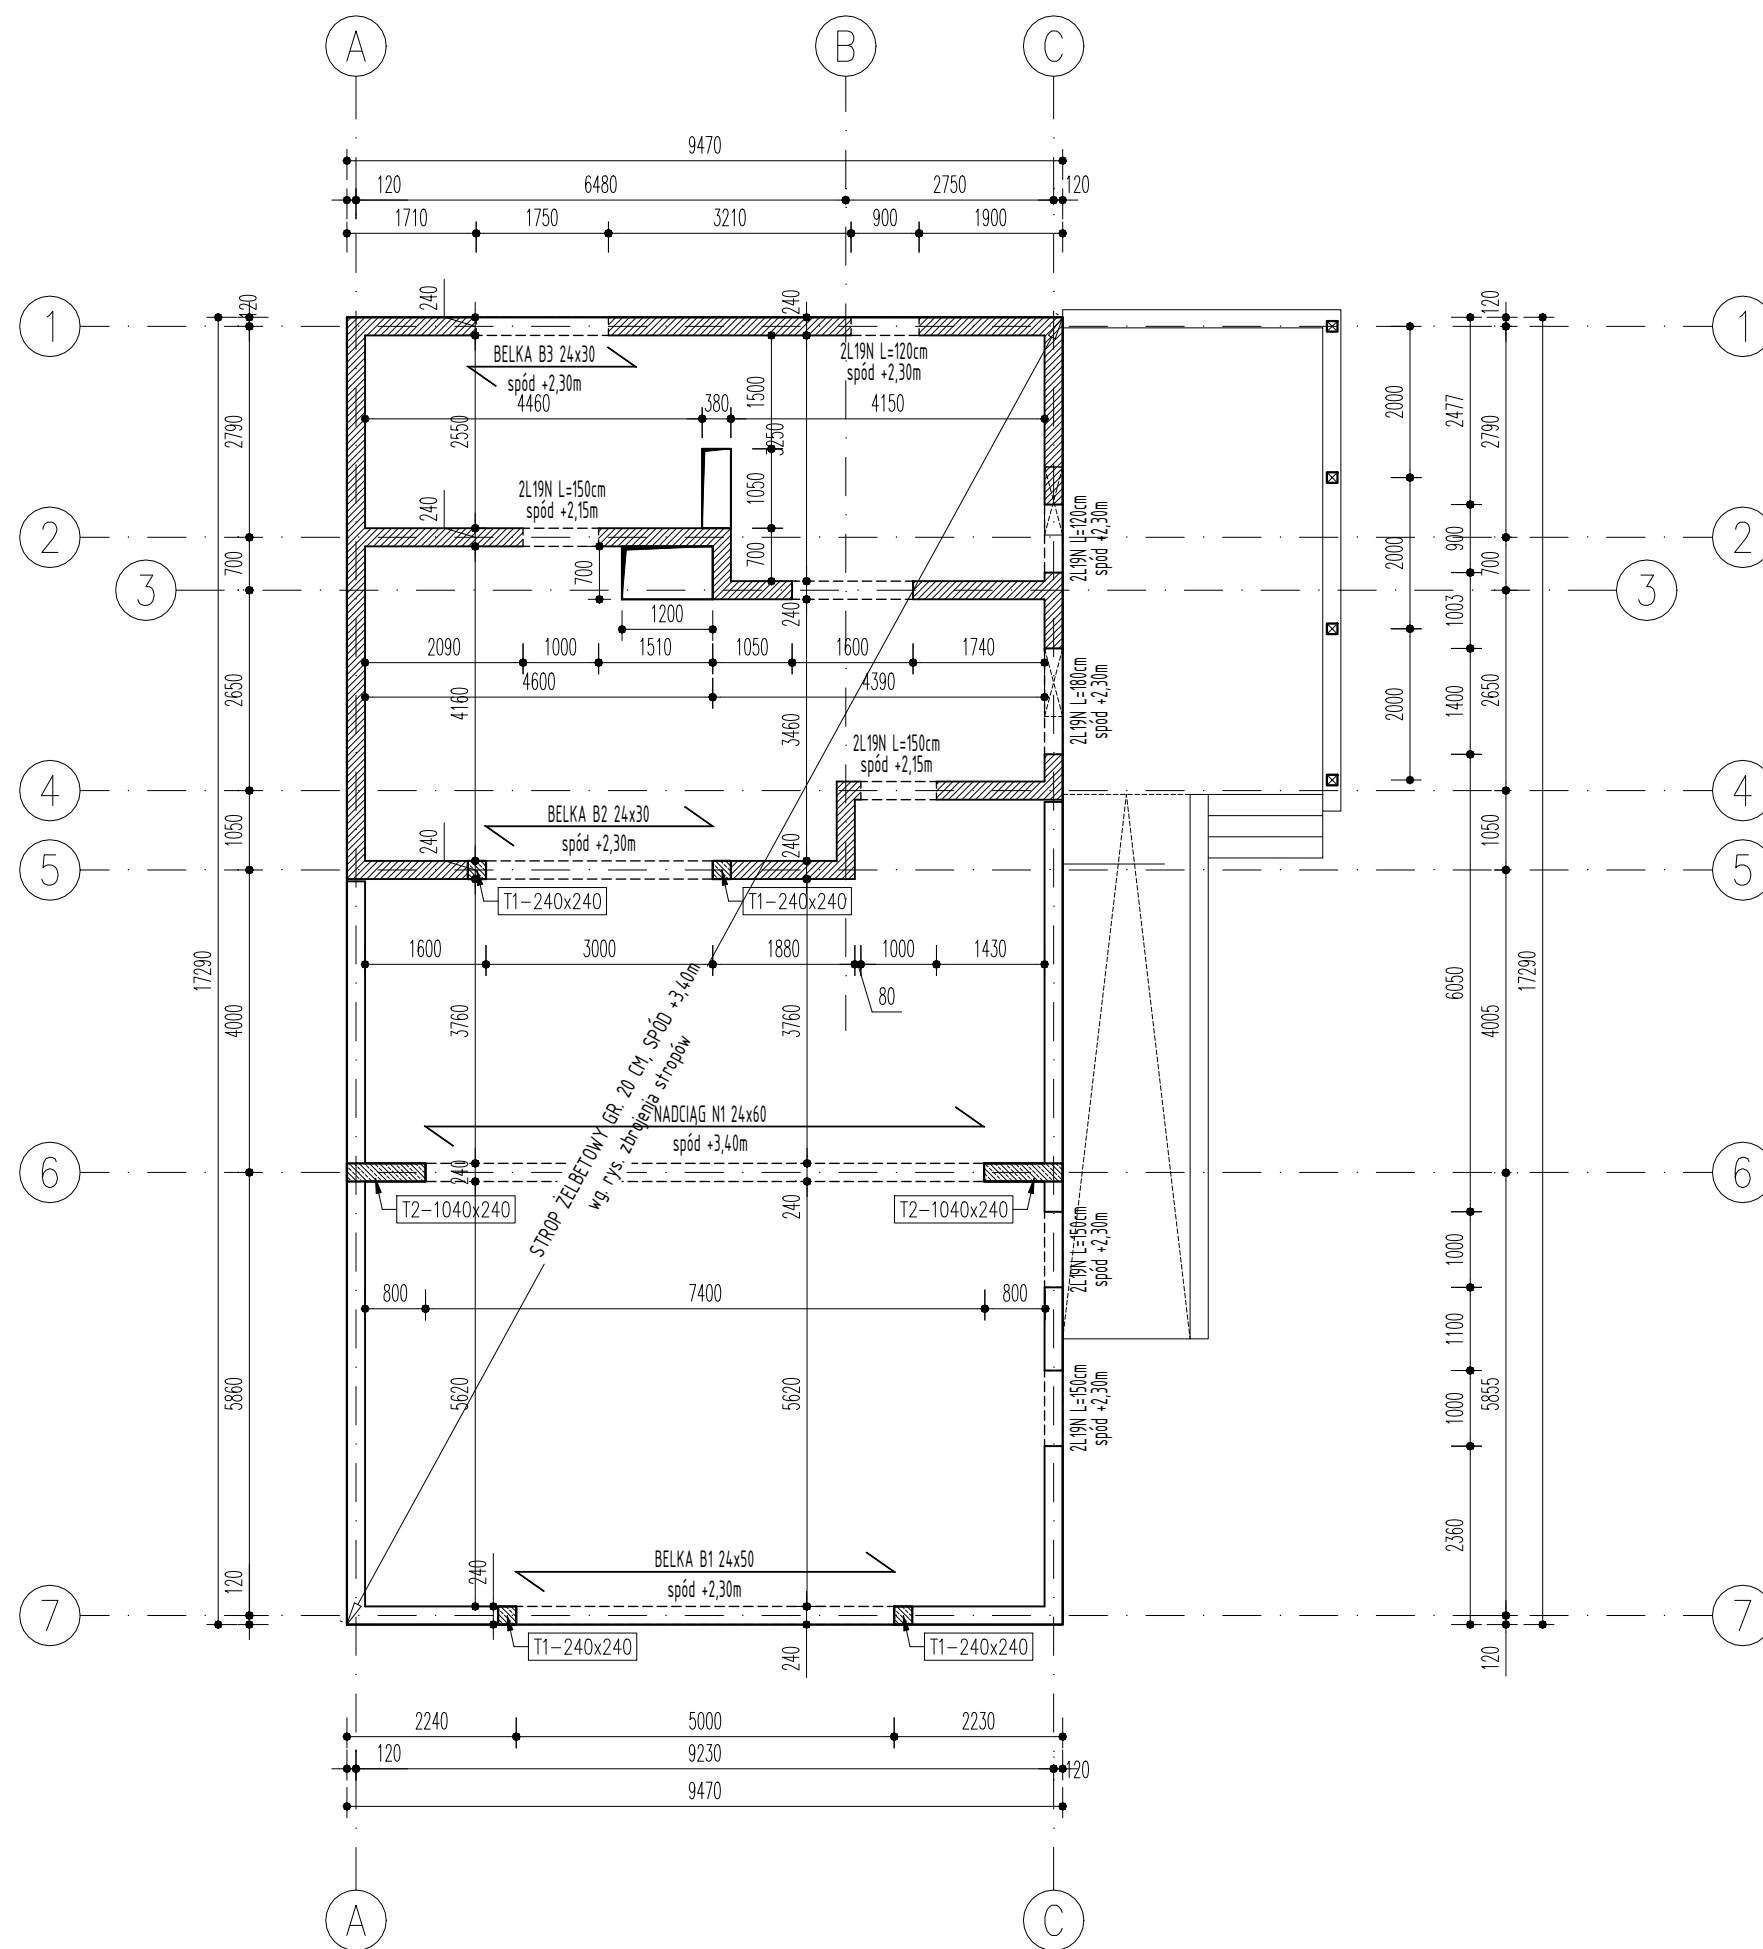
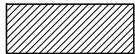


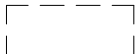

LEGENDA:

-  ŚCIANY ISTNIEJĄCE
-  ŚCIANY DO WYBURZENIA
-  ŚCIANY PROJEKTOWANE

projekty  KOMERCYJNE		PROJEKTY KOMERCYJNE SP. Z O.O. 26-600 Radom, ul. Kanałowa 10/12 lok. 103 tel. (48) 307 03 19 e-mail: biuro@projektykomercyjne.pl	
Nazwa inwestycji		Zmiana sposobu użytkowania budynku mieszkalnego na świetlicę wiejską wraz z jego rozbudową i przebudową	
Branża		KONSTRUKCJE	Stadium PROJEKT TECHNICZNY
Inwestor	Gmina Jedlnia Letnisko, ul. Radomska 43, 26-630 Jedlnia Letnisko		
Adres	dz. nr ewid. 224/8, obręb Wrzosów jednostka ewidencyjna Jedlnia Letnisko - gmina	Data	sierpień 2022
Tytuł rysunku	UKŁAD KONSTRUKCYJNY PARTERU	Skala	1 : 100
Projektował	mgr inż. Daniel Łochowski upr. nr MAZ/0707/PWBKb/21	Podpis	
Opracował	mgr inż. Daniel Łochowski		
Nr rysunku	139_PT_2002		