
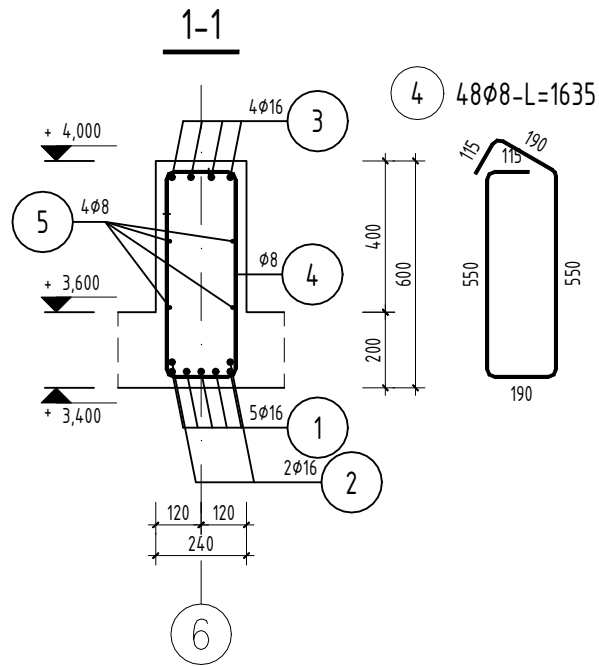




poz. N1-24x60

szt.1

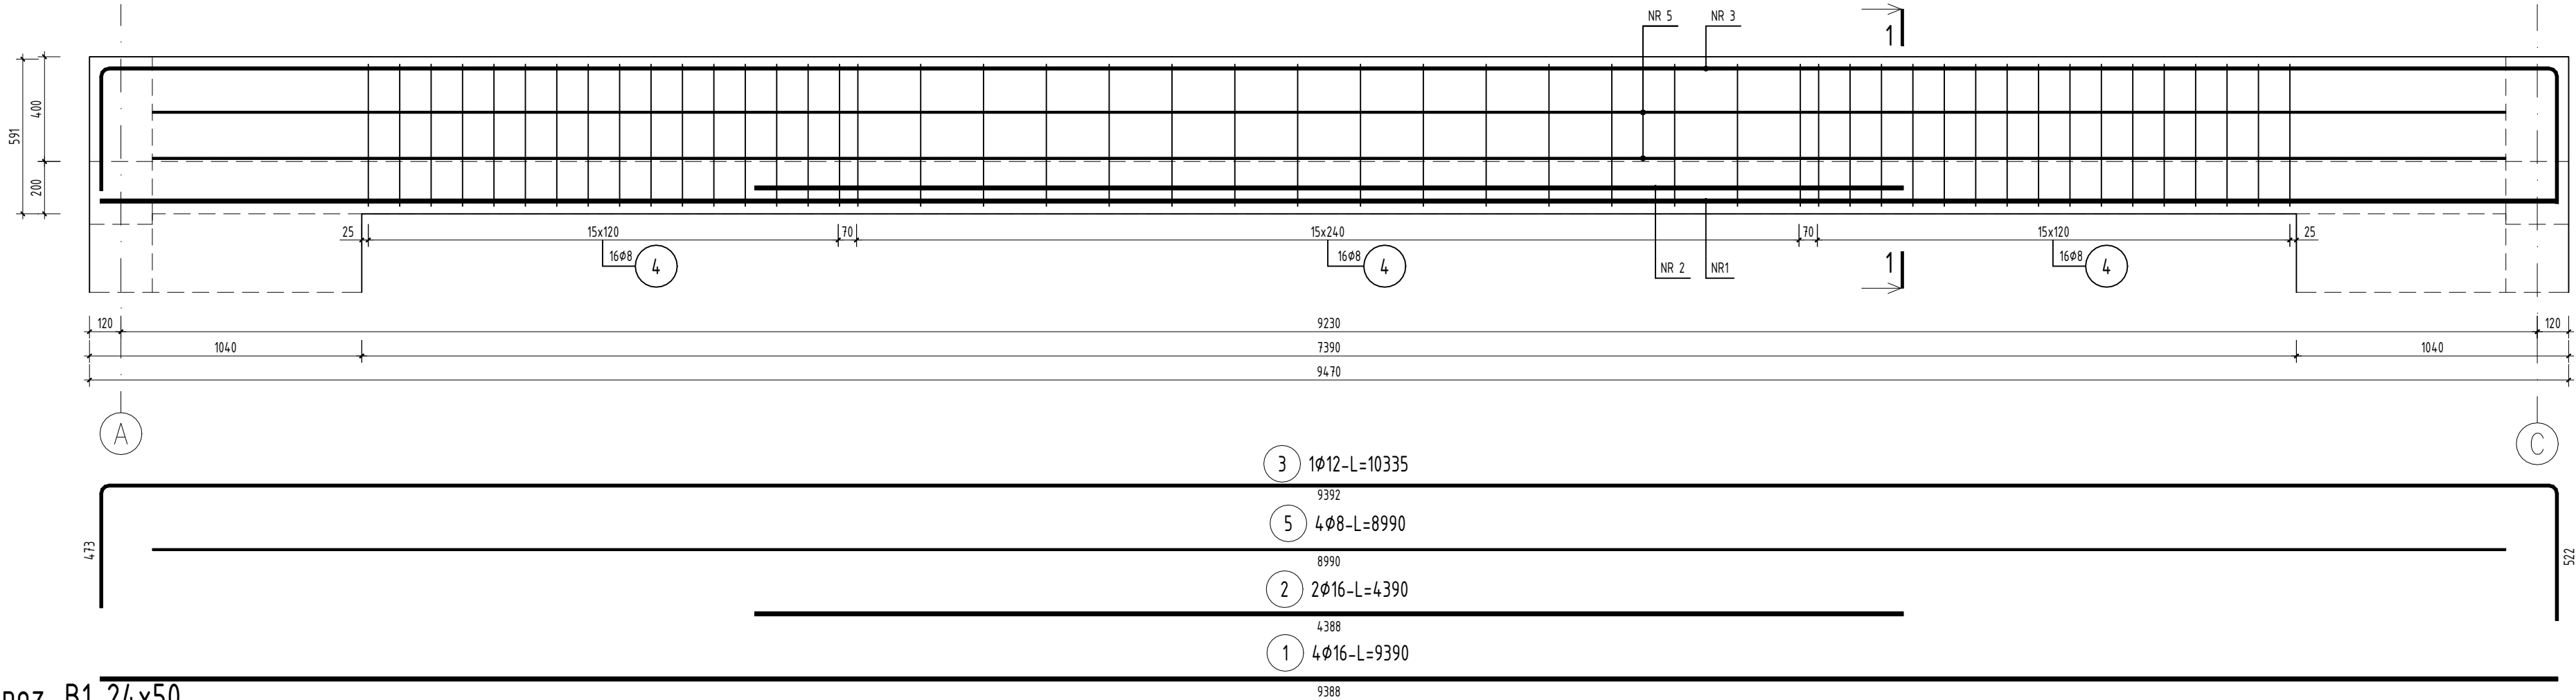

poz. B1-24x50

szt.1

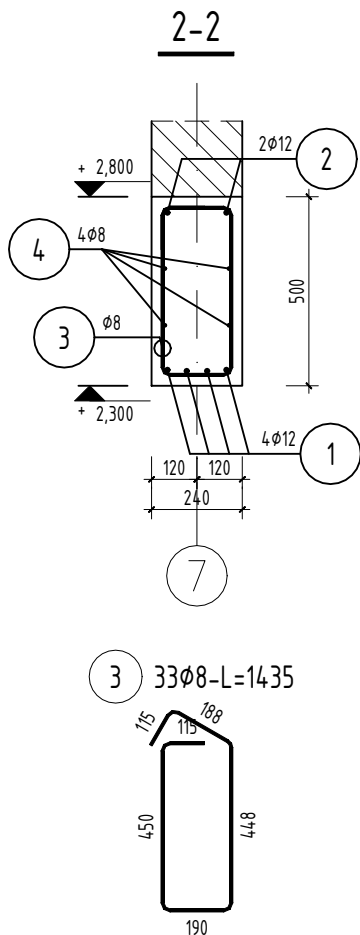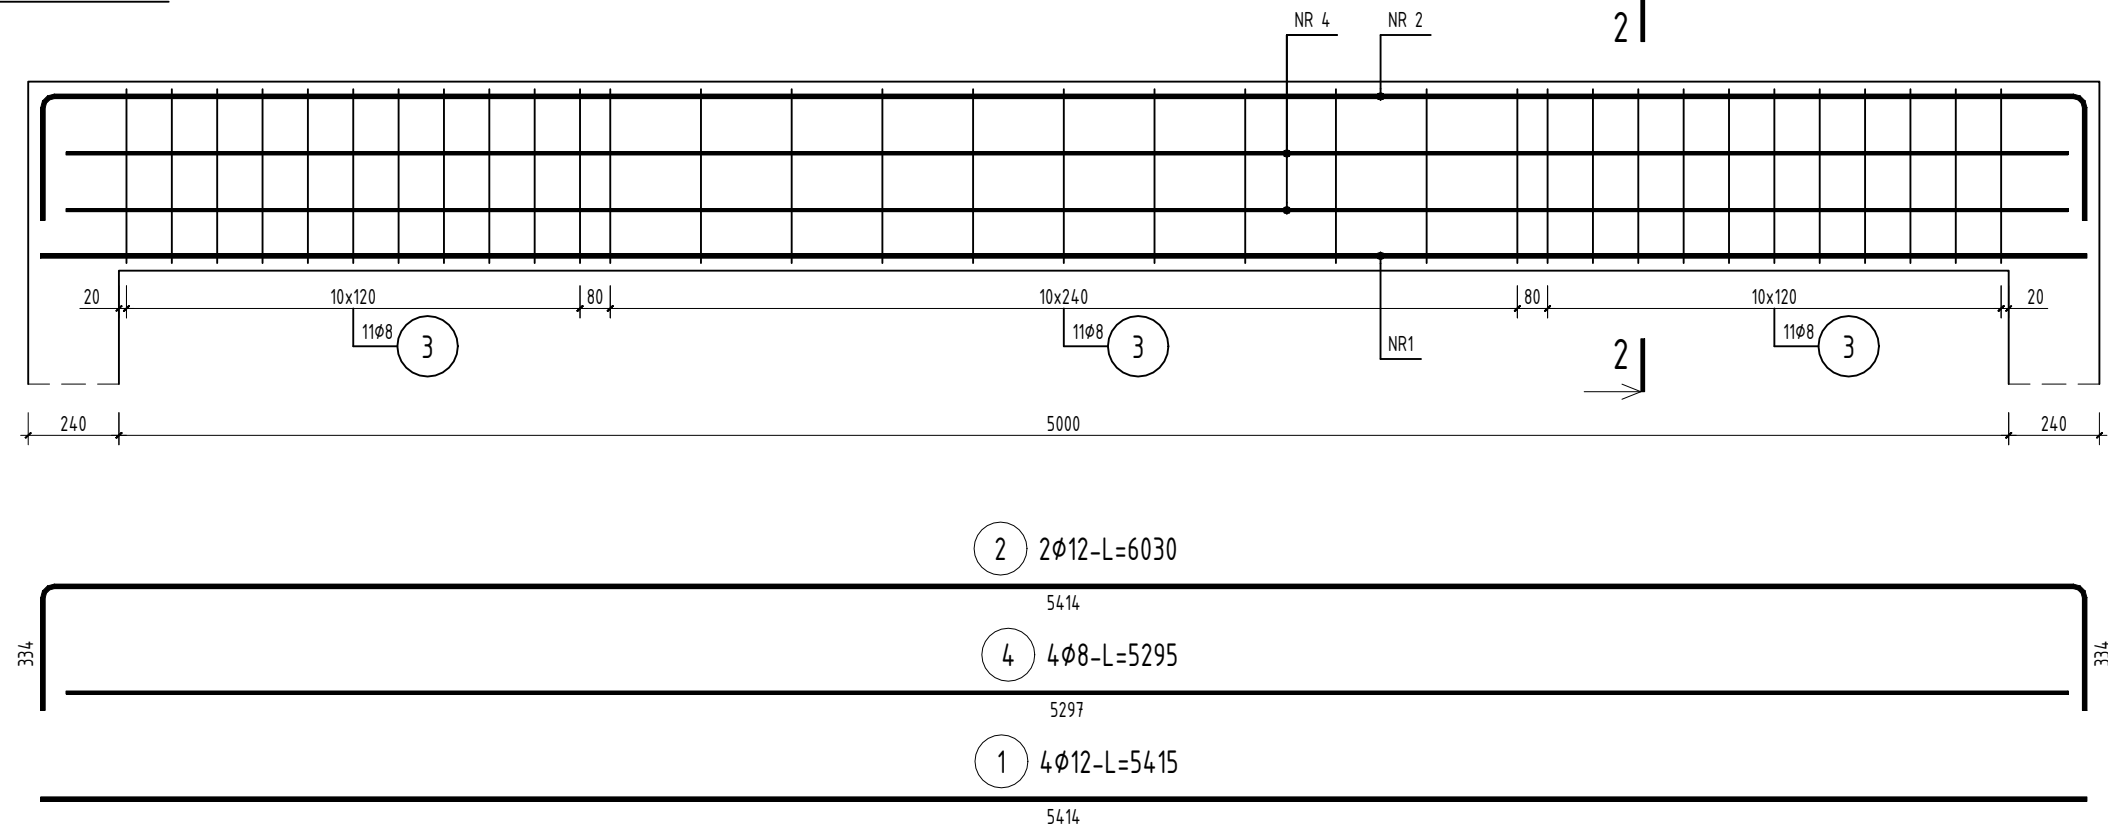

ZESTAWIENIE STALI

Nr pręta	Ø	Stal	Długość pręta	Liczba			Długość łączna		
				prętów na 1 poz.	pozycji	prętów łącznie	B500B		
	[mm]	[-]	[m]		[szt]		Ø8	Ø12	Ø16
B1-24x50									
1	12	B500B	5,42	4	1	4		21,66	
2	12	B500B	6,03	2	1	2		12,06	
3	8	B500B	1,44	33	1	33	47,36		
4	8	B500B	5,30	4	1	4	21,18		
N1-24x60									
1	16	B500B	9,39	4	1	4			37,56
2	16	B500B	4,39	2	1	2			8,78
3	12	B500B	10,34	1	1	1		10,34	
4	8	B500B	1,64	48	1	48	78,48		
5	8	B500B	8,99	4	1	4	35,96		
Razem długość prętów							[mb]	182,98	44,06
Masa jednostkowa							[kg/mb]	0,395	0,888
Masa prętów dla danej średnicy							[kg]	72,3	39,1
Masa łącznie							[kg]	184,5	73,1

UWAGA : Sumaryczna długość prętów jest długością rzeczywistą w osi pręta metodą B wg PN-EN ISO 3766:2006.

[Klasa ekspozycji: XC1
Beton: C20/25
C8/10 (chudy beton gr. min 10cm)
Stal zbrojeniowa: B500B (A-IIIIN)
Otulina zbrojenia: 5 cm (dla fundamentów)
2,5 cm (dla pozostałych powierzchni)]

		PROJEKTY KOMERCYJNE SP. Z O.O. 26-600 Radom, ul. Kanałowa 10/12 lok. 103 tel. (48) 307 03 19 e-mail: biuro@projektykomercyjne.pl	
Nazwa inwestycji		Zmiana sposobu użytkowania budynku mieszkalnego na świetlicę wiejską wraz z jego rozbudową i przebudową	
Branża		KONSTRUKCJE	Stadium PROJEKT TECHNICZNY
Inwestor	Gmina Jedlnia Letnisko, ul. Radomska 43, 26-630 Jedlnia Letnisko		
Adres	dz. nr ewid. 224/8, obręb Wrzósów jednostka ewidencyjna Jedlnia Letnisko - gmina	Data	sierpień 2022
Tytuł rysunku	NADCIĄG N1, BELKA B1	Skala	1 : 20
Projektował	mgr inż. Daniel Łochowski upr. nr MAZ/0707/PWBKb/21	Podpis	
Opracował	mgr inż. Daniel Łochowski		
Nr rysunku	139_PT_2006		